



PROJEKT RESTAURIMI

OBJEKTI: MUZEU KOMBËTAR I FOTOGRAFISË
"MARUBI"

PUNOI
Sabrina Kuçi
Jozel Radovani
Elson Laqja
Fatjon Mlloja

MIRATOHET
Sekretari i K.K.T.K.M
Joli Mitrojorgji

2025


ORTOFOTO



Muzeu Kombetar i Foografise "Marubi" <https://geoportal.asig.gov.al> Data e Printimit: 25.02.2025.

459791.489
4659427.516


460038.729
4659427.516

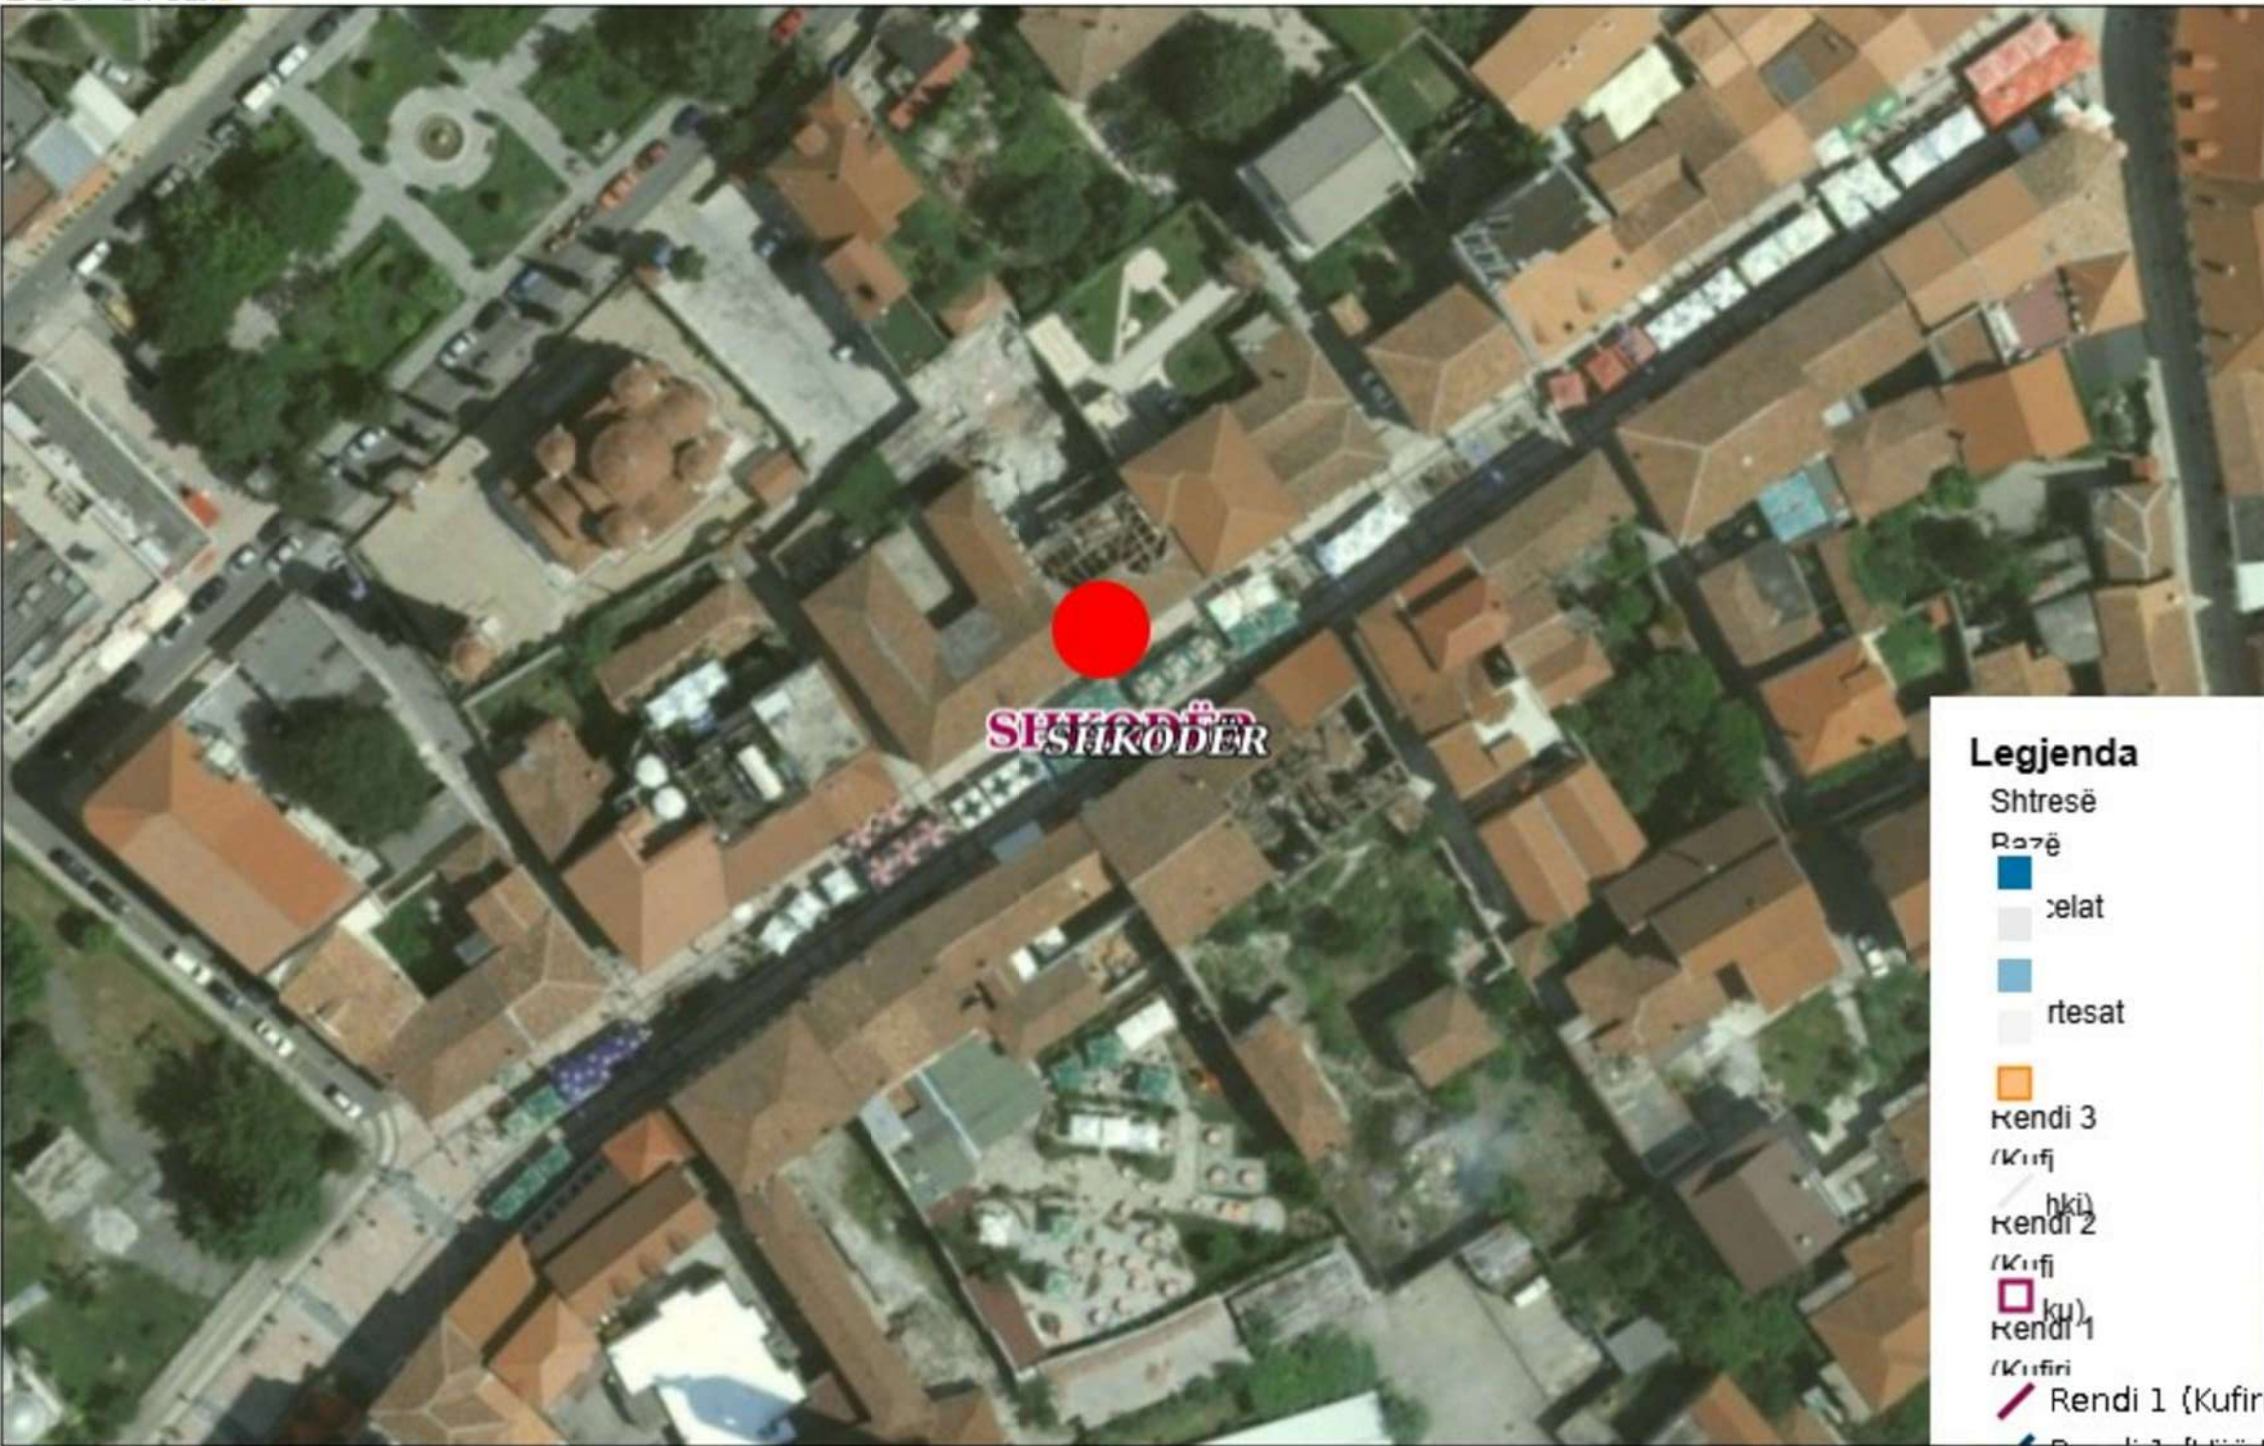

459791.489
4659270.436

460038.729
4659270.436

<https://geoportal.asig.gov.al>: ofron të dhëna gjeohapësinore të ofruara nga autoritetet publike përgjegjëse.
Përgjegjësia për saktësinë e të dhënave është e autoritetit publik që i ka krijuar ato.

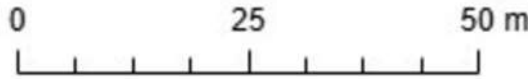

Legjenda

- Shtresë
- Razë
- celat
- rtosat
- Rendi 3 (Kufi)
- Rendi 2 (Kufi)
- Rendi 1 (Kufi)
- Rendi 1 (Kufiri)

Sistemi koordinativ: KRGJSH
Projektimi: KRGJSH



DREJTORIA RAJONALE
E TRASHËGIMISË
KULTURORE
SHKODËR



Shënime:

Muzeu Kombëtar i Fotografisë "Marubi" është pjesë e Qendrës Historike të qytetit të Shkodrës, miratuar me Vendim nr.771, datë 30.09.2020 " Për deklarimin pasuri kulturore të Qendrës Historike të qytetit të Shkodrës përcaktimin e zonës mbrojtëse.

MIRATOHET
Për **K. K. T. K. M**
Sekretari

Joli Mitrojorgji



Objekti:
PROJEKT
MIRËMBAJTJE DHE RESTAURIMI
NË OBJEKTIN
MUZEU KOMBËTAR I FOTOGRAFISË MARUBI

Emërtimi i fletës:

ORTOFOTO

Punoi:
Sabrina Kuçi
Jozel Radovani
Elson Laqja
Fatjon Mlloja
Përgj. Sektori AAAMTK Petrit Bilali

GENPLAN

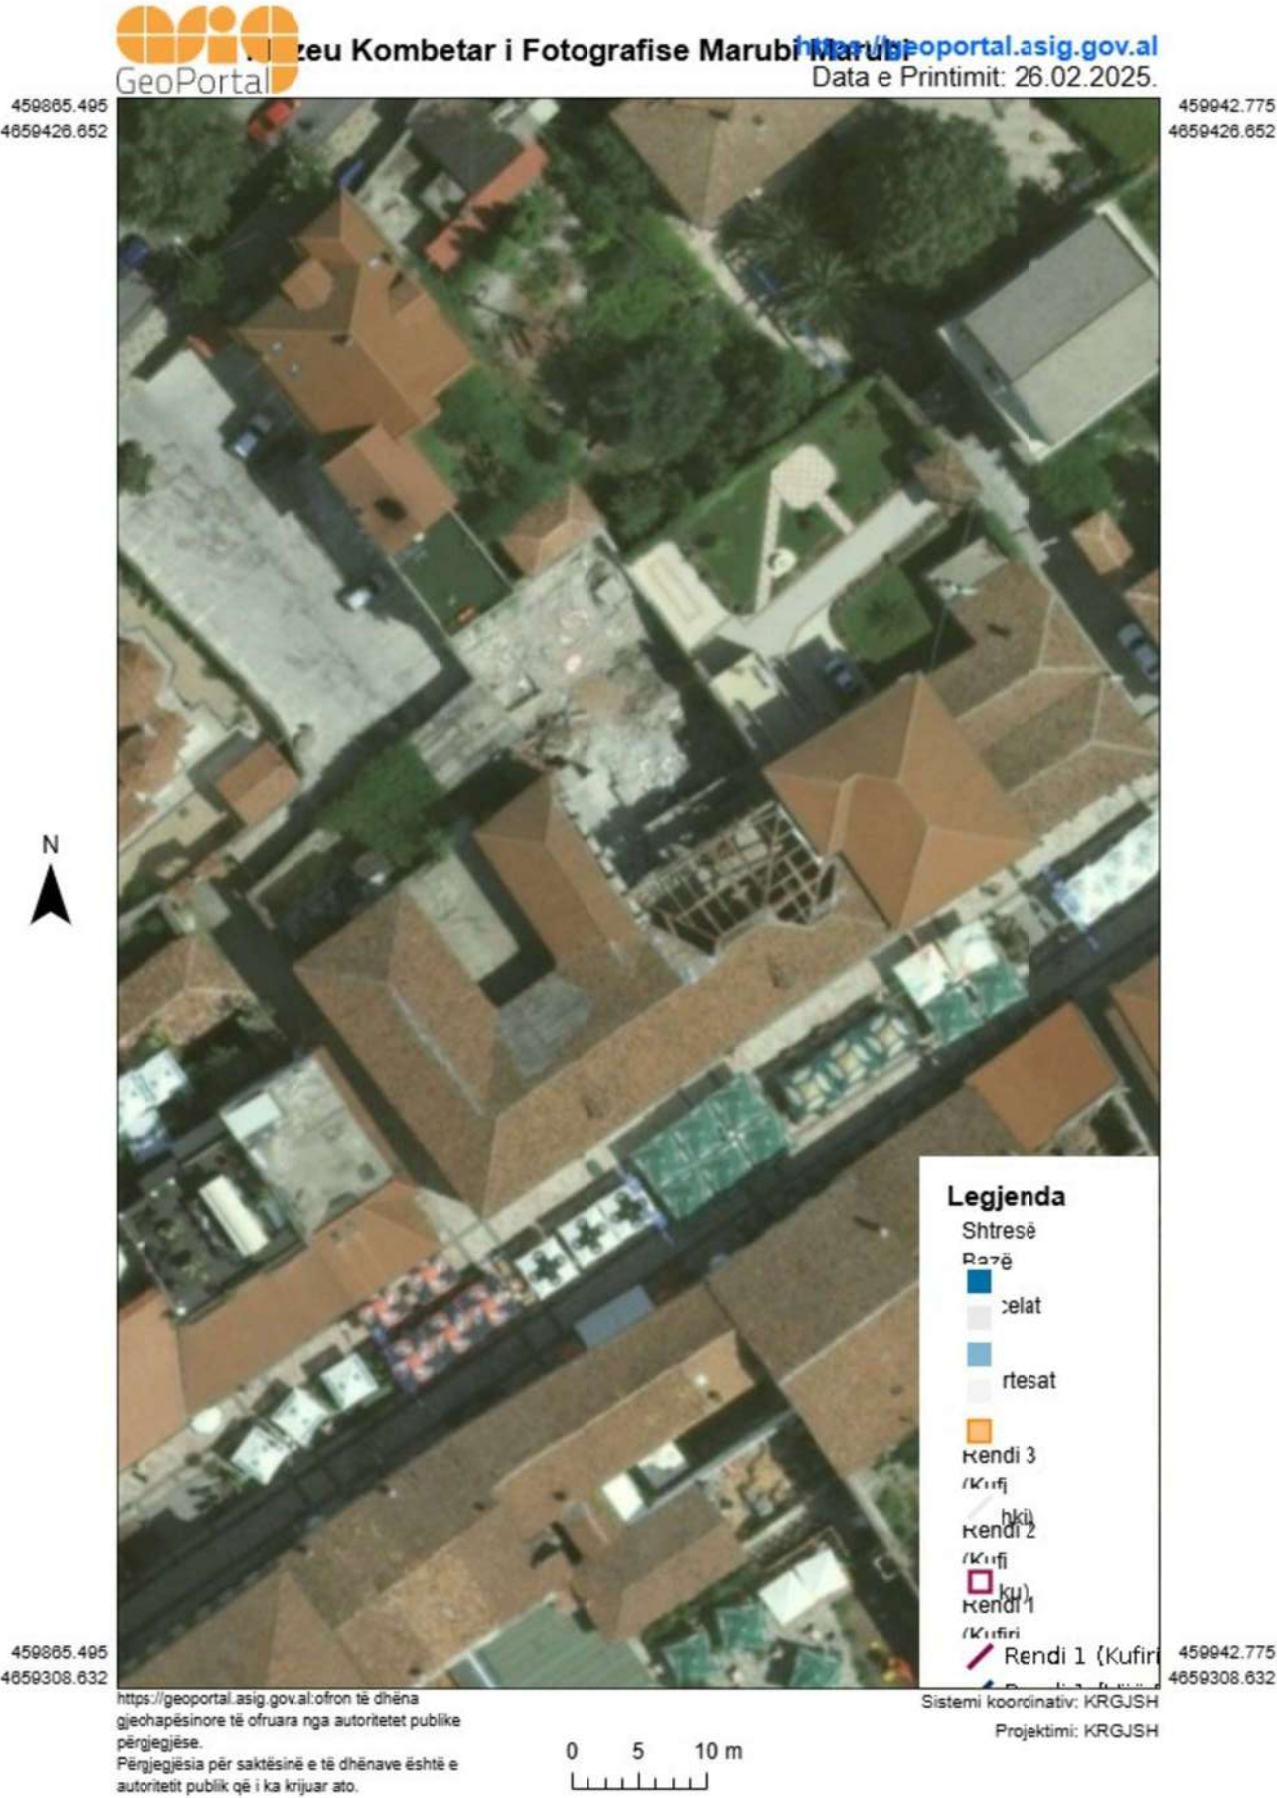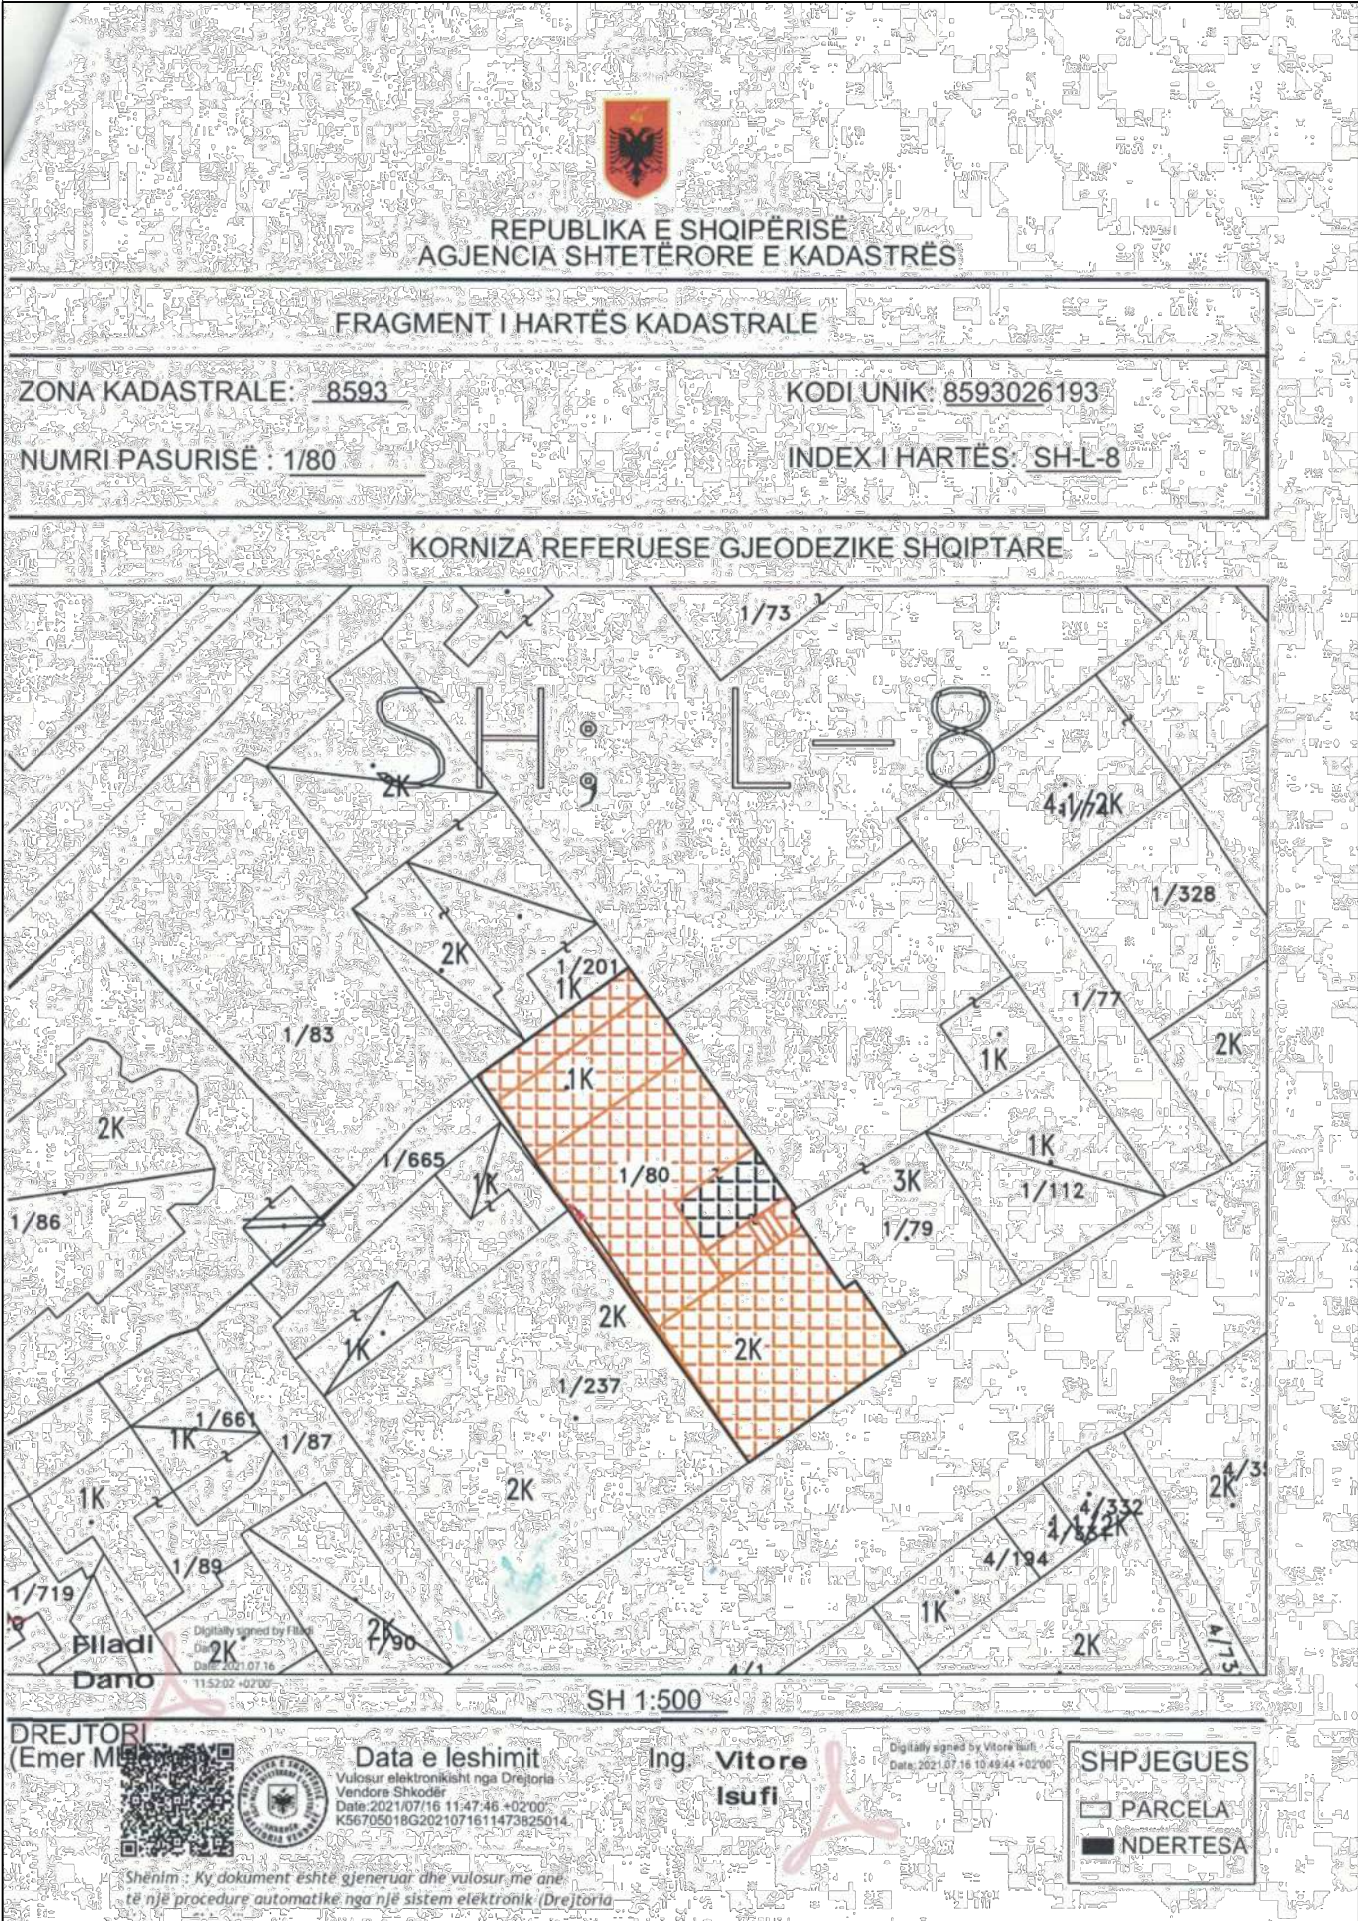

Shënime:

Muzeu Kombëtar i Fotografisë "Marubi" është pjesë e Qendrës Historike të qytetit të Shkodrës, miratuar me Vendim nr.771, datë 30.09.2020 " Për deklarimin pasuri kulturore të Qendrës Historike të qytetit të Shkodrës përcaktimin e zonës mbrojtëse.

MIRATOHET
Për **K. K. T. K. M**
Sekretari

Joli Mitrojorgji

Objekti:

PROJEKT
MIRËMBAJTJE DHE RESTAURIMI
NË OBJEKTIN
MUZEU KOMBËTAR I FOTOGRAFISË MARUBI

Emërtimi i fletës:

GENPLAN

Punoi:

Sabrina Kuçi
Jozel Radovani
Elson Laqja
Fatjon Mlloja

Përgj. Sektori AAAMTK Petrit Bilali

MATERIALE ARKIVORE



Fasada Originale e Objektit



Fasada e Objektit para Restaurimit 2001

04	Projekti Perfundimtar	Hulumtim Historik i Fasades	A101	15-07-2014	
Vizatimi nr.	Faza	Pershkrimi	Punet	Data	Shkalla
					casanova+hernandez architects



Fasada e Objektit pas Restaurimit 2001
Gjendja Aktuale e Fasades




Siluite me Objektet Perreth-Montazh



07	Projekti Perfundimtar	Nderrhyrjet ne Fasaden Historike-Siluetat	A101	15-07-2014	
Vizatimi nr.	Faza	Pershkrimi	Punet	Data	Shkalla
					casanova+hernandez architects

Muzeu Kombëtar i Fotografisë "Marubi" është pjesë e Qendrës Historike të qytetit të Shkodrës e cila është miratuar me Vendim nr.771, datë 30.09.2020 " Për deklarimin pasuri kulturore të Qendrës Historike të qytetit të Shkodrës përcaktimin e zonës mbrojtëse.

Restaurimi i plotë i objektit është realizuar në vitin 2014, përmes një bashkëpunimi të Ministrisë së Kulturës dhe Fondit Shqiptarë të Zhvillimit. Përmes kësaj ndërhyrjeje janë përmirësuar kushtet dhe infrastruktura e brendshme e godinës, si dhe janë modernizuar kushtet e dizajni.

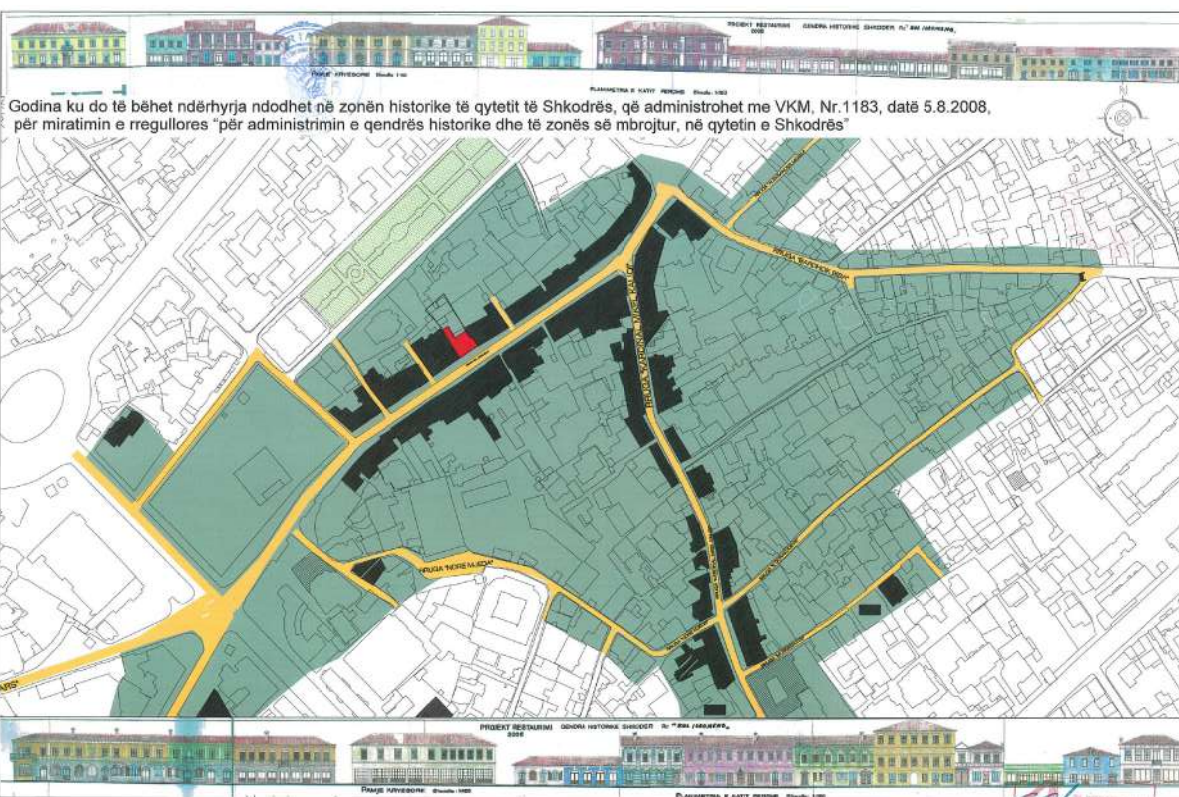

01	Projekti Perfundimtar	Vendndodhja	A101	15-07-2014	1:2000
Vizatimi nr.	Faza	Pershkrimi	Punet	Data	Shkalla
					casanova+hernandez architects



DREJTORIA RAJONALE
E TRASHËGIMISË
KULTURORE
SHKODËR



Shënime:

Muzeu Kombëtar i Fotografisë "Marubi" është pjesë e Qendrës Historike të qytetit të Shkodrës, miratuar me Vendim nr.771, datë 30.09.2020 " Për deklarimin pasuri kulturore të Qendrës Historike të qytetit të Shkodrës përcaktimin e zonës mbrojtëse.

MIRATOHET
Për **K. K. T. K. M**
Sekretari

Joli Mitrojorgji

Objekti:
PROJEKT
MIRËMBAJTJE DHE RESTAURIMI
NË OBJEKTIN
MUZEU KOMBËTAR I FOTOGRAFISË MARUBI

Emërtimi i fletës:


**Materiale
arkivore**

Punoi:
Sabrina Kuçi
Jozel Radovani
Elson Laqja
Fatjon Mlloja
Përgj.Sektori AAAMTK Petrit Bilali

Shkurt 2025

A - 02

Ndertesa ngjitur: PRERJA E GODINËS EKZISTUESE SIPAS INFORMACIONIT TE MARRE
NGA FONDI SHQIPTAR I ZHVILLIMIT (Restaurimi 2001)

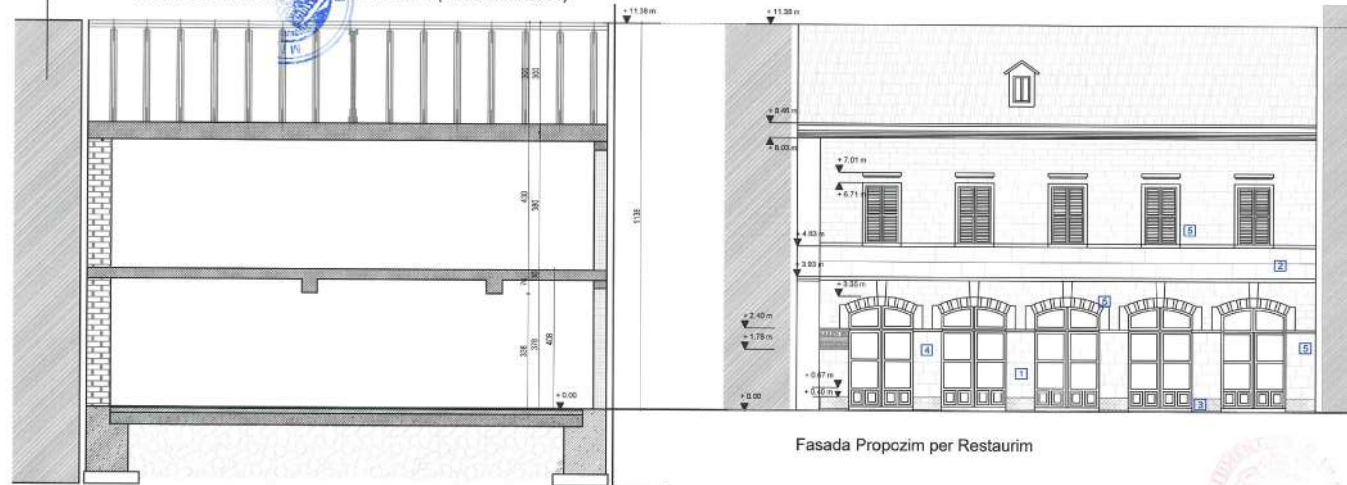

Fasada Propozim per Restaurim

Nderrhyrjet Restauruese
Fasada Historike

- 1-Pastrimi i mureve te fasades me furce dhe solucion nga shkrime dhe grafiti
- 2-Pastrimi i fasades nga linjat dhe kablot elektrike dhe grumbullimi i tyre ne nje vend te padukshem
- 3-Pastrimi i pragjeve dhe i fugaturave nga vegjetacioni
- 4-Fugatimi i gureve ne zonat e demtuara sipas llacit ekzistues te fasades
- 5-Zevendesimi i dritareve, grilave dhe deryve ekzistuese me dritare dhe grila te trajtuara me formen tradicionale, dy kapakeshe me tre ndarje xhami, te pajisura me grilat karakteristike Shkodrane. Dyerit do te jene druri sipas deryve origjinale te objektit, ku cdo derye eshte e ndare ne dy kanate prej xhami



Fasada Originale e Objektit




Fasada Aktuale e Objektit



Nderrhyrjet - Fasada e Propozuar

06	Projekti Perfundimtar	Nderrhyrjet ne Fasaden Historike	A101	15-07-2014	
Vizatimi nr.	Faza	Pershkrimi	Punet	Data	Shkalla
					casanova+hernandez architects

DOKUMENTIM FOTOGRAFIK

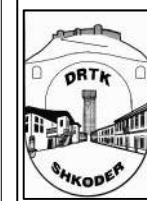

DREJTORIA RAJONALE
E TRASHËGIMISË
KULTURORE
SHKODËR



Shënime:

Muzeu Kombëtar i Fotografisë "Marubi" është pjesë e Qendrës Historike të qytetit të Shkodrës, miratuar me Vendim nr.771, datë 30.09.2020 " Për deklarimin pasuri kulturore të Qendrës Historike të qytetit të Shkodrës përcaktimin e zonës mbrojtëse.

MIRATOHET
Për **K. K. T. K. M**
Sekretari

Joli Mitrojorgji

Objekti:
PROJEKT
MIRËMBAJTJE DHE RESTAURIMI
NË OBJEKTIN
MUZEU KOMBËTAR I FOTOGRAFIKË MARUBI

Emërtimi i fletës:

**Dokumente
fotografike**

Punoi:

Sabrina Kuçi
Jozel Radovani
Elson Laqja
Fatjon Mlloja

Përgj. Sektori AAAMTK Petrit Bilali

Shkurt 2025

A - 03



PLANIMETRIA E KATIT PERDHE_GJENDJA EKZISTUESE



DREJTORIA RAJONALE
E TRASHËGIMISË
KULTURORE
SHKODËR



Shënime:

Muzeu Kombëtar i Fotografisë "Marubi" është pjesë e Qendrës Historike të qytetit të Shkodrës, miratuar me Vendim nr.771, datë 30.09.2020 " Për deklarimin pasuri kulturore të Qendrës Historike të qytetit të Shkodrës përcaktimin e zonës mbrojtëse.

MIRATOHET
Për **K. K. T. K. M**
Sekretari

Joli Mitrojorgji

Objekti:
PROJEKT
MIRËMBAJTJE DHE RESTAURIMI
NË OBJEKTIN
MUZEU KOMBËTAR I FOTOGRAFIË MARUBI

Emërtimi i fletës:
**Planimetria e katit
perdhe
Gjendja ekzistuese**

Punoi:
Sabrina Kuçi
Jozel Radovani
Elson Laqja
Fatjon Mlloja
Përgj.Sektorit AAAMTK Petrit Bilali

Shkurt 2025

A - 04



Ambiente deposite

FASADA KRYESORE_GJENDJA EKZISTUESE



DREJTORIA RAJONALE
E TRASHËGIMISË
KULTURORE
SHKODËR



Shënime:

Muzeu Kombëtar i Fotografisë "Marubi" është pjesë e Qendrës Historike të qytetit të Shkodrës, miratuar me Vendim nr.771, datë 30.09.2020 " Për deklarimin pasuri kulturore të Qendrës Historike të qytetit të Shkodrës përcaktimin e zonës mbrojtëse.

MIRATOHET
Për **K. K. T. K. M**
Sekretari

Joli Mitrojorgji

Objekti:
PROJEKT
MIRËMBAJTJE DHE RESTAURIMI
NË OBJEKTIN
MUZEU KOMBËTAR I FOTOGRAFISË MARUBI

Emërtimi i fletës:
**Fasada kryesore
Gjendja ekzistuese**



Punoi:
Sabrina Kuçi
Jozel Radovani
Elson Laqja
Fatjon Mlloja
Përgj.Sektori AAAMTK Petrit Bilali

Shkurt 2025

A - 05



PLANIMETRIA E KATIT PERDHE_NDERHYRJA

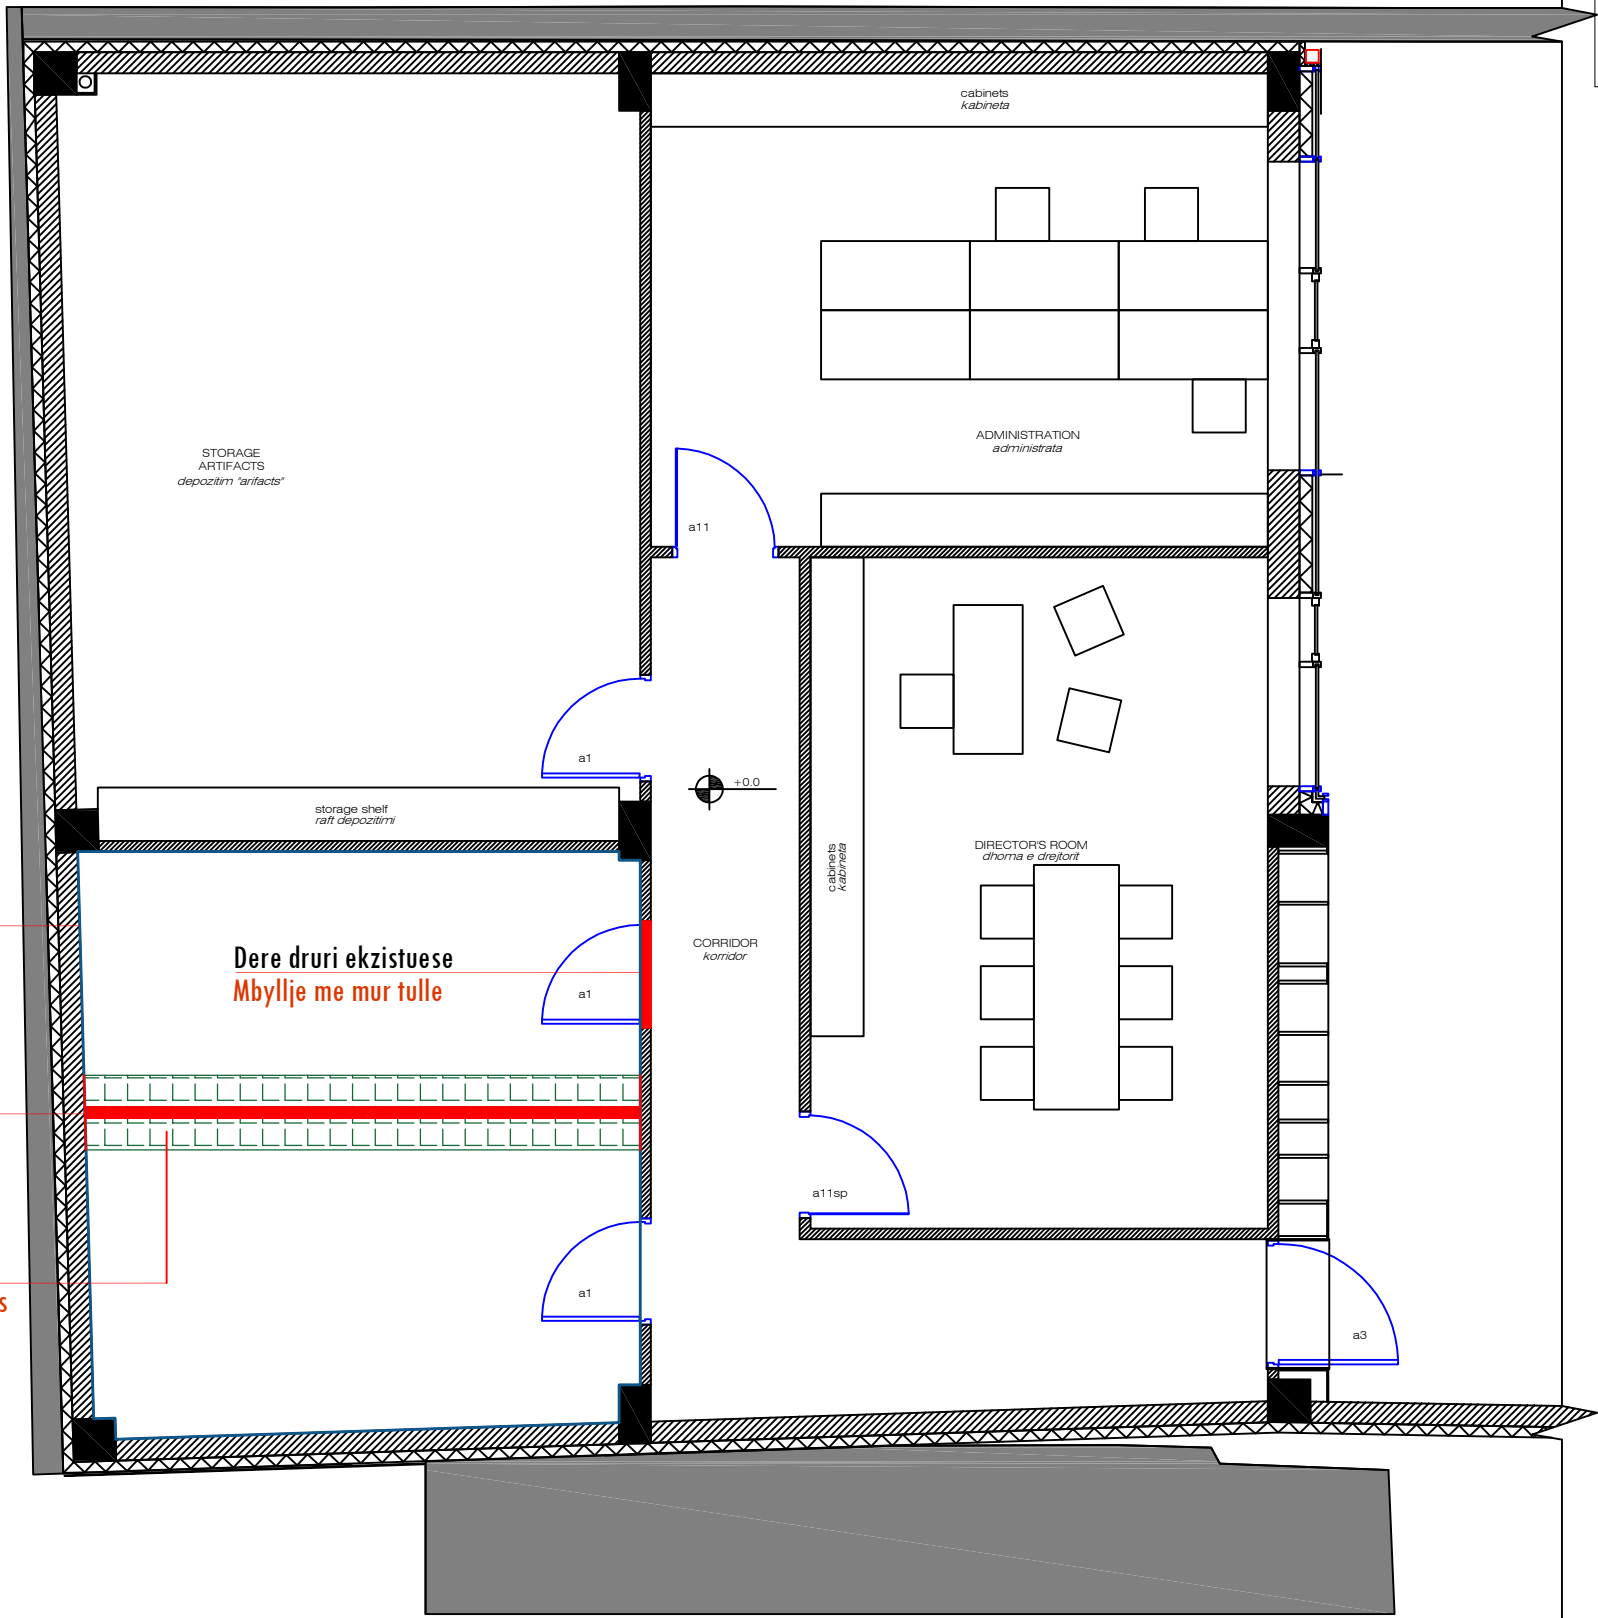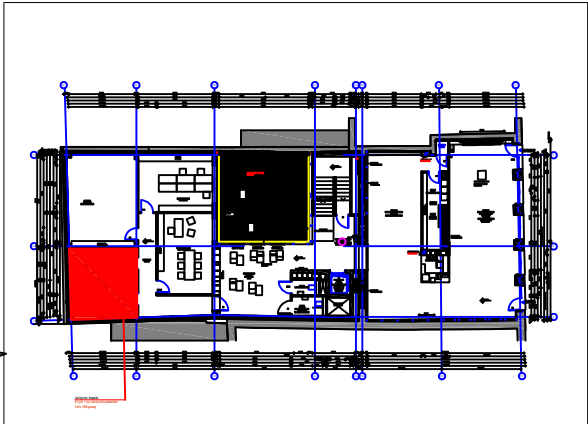

Heqje suvatimi (sa duhet sip?)
Suvatim i ri/Lyerje me boje

Mur ndares ekzistues
Heqje e murit ndares

Prishje e pllakave ekzistuese
Plotesim me pllaka sipas modelit ekzistues



DREJTORIA RAJONALE
E TRASHËGIMISË
KULTURORE
SHKODËR



Shënime:

Muzeu Kombëtar i Fotografisë
"Marubi" është pjesë e Qendrës
Historike të qytetit të Shkodrës,
miratuar me Vendim nr.771,
datë 30.09.2020 " Për
deklarimin pasuri kulturore të
Qendrës Historike të qytetit të
Shkodrës përcaktimin e zonës
mbrojtëse.

MIRATOHET
Për **K. K. T. K. M**
Sekretari

Joli Mitrojorgji

Objekti:
PROJEKT
MIRËMBAJTJE DHE RESTAURIMI
NË OBJEKTIN
MUZEU KOMBËTAR I FOTOGRAFIË MARUBI


Emërtimi i fletës:
**Planimetria e katit
perdhe
Ndërhyrja**

Punoi:
Sabrina Kuçi
Jozel Radovani
Elson Laqja
Fatjon Mlloja
Përgj. Sektori AAAMTK Petrit Bilali

Shkurt 2025

A - 06

PROPOZIMI NE KATIT PERDHE_MOBILIMI

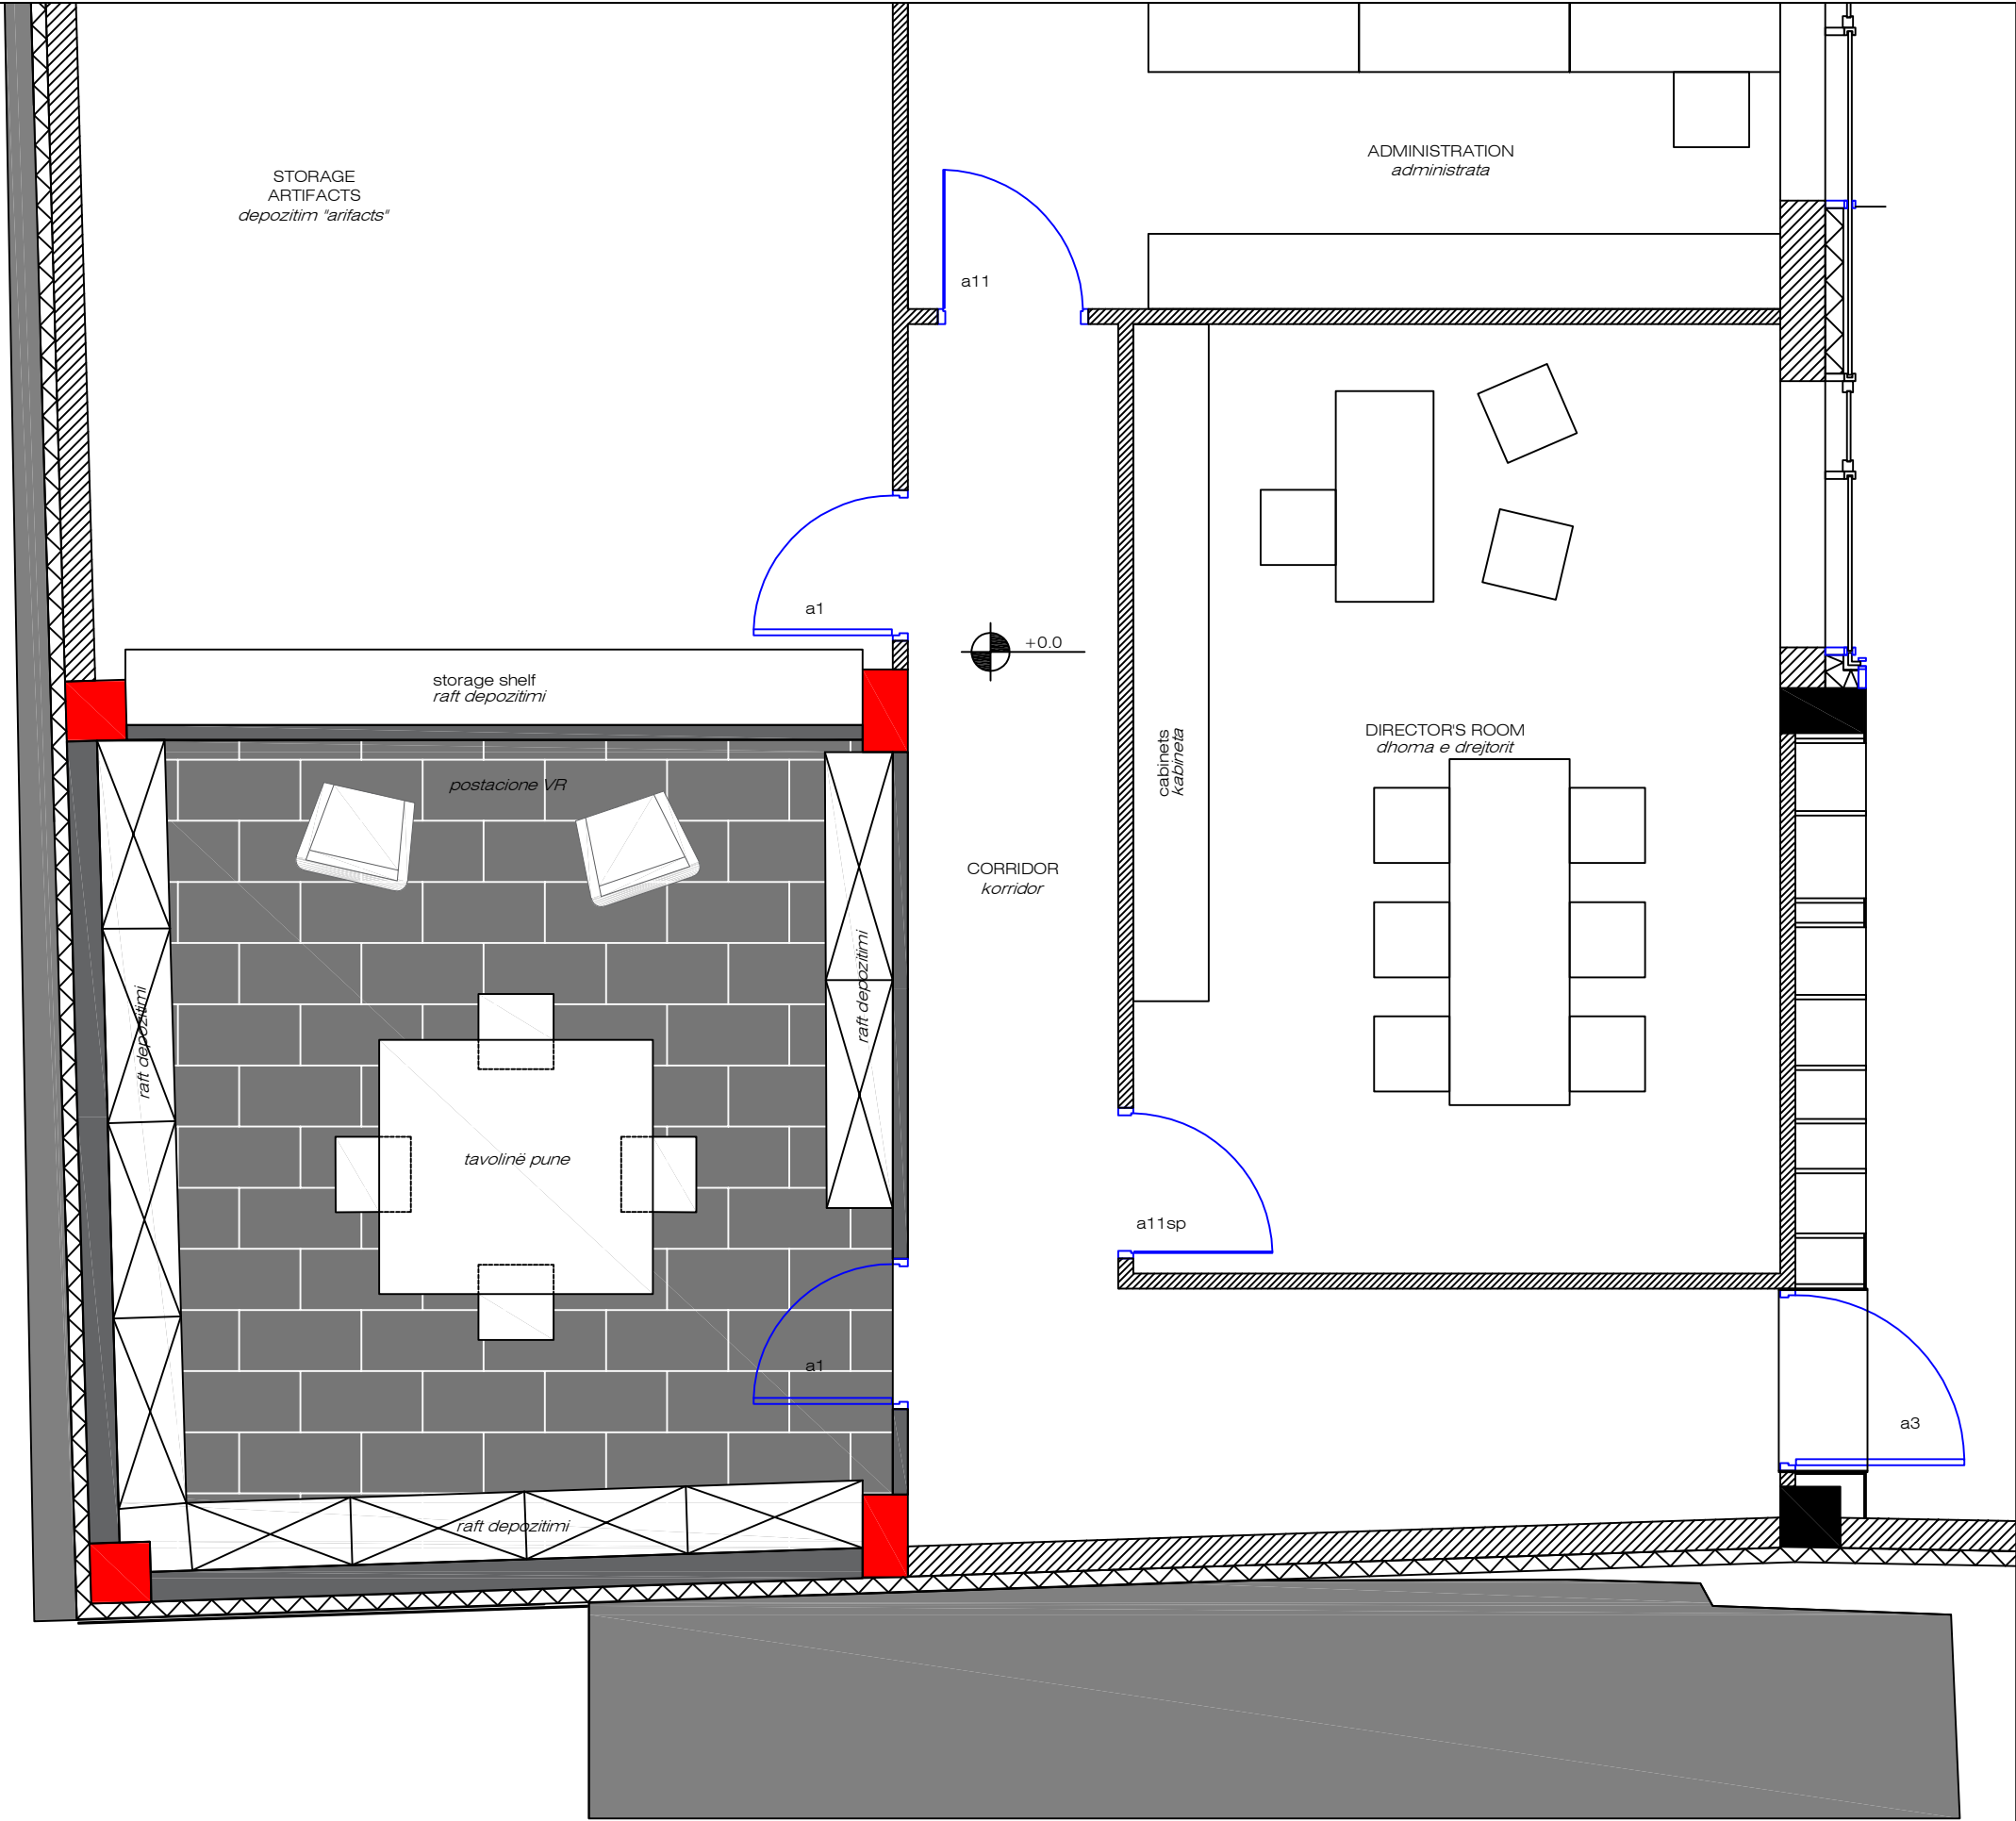

DREJTORIA RAJONALE
E TRASHËGIMISË
KULTURORE
SHKODËR



Shënime:

Muzeu Kombëtar i Fotografisë "Marubi" është pjesë e Qendrës Historike të qytetit të Shkodrës, miratuar me Vendim nr.771, datë 30.09.2020 " Për deklarimin pasuri kulturore të Qendrës Historike të qytetit të Shkodrës përcaktimin e zonës mbrojtëse.

MIRATOHET
Për **K. K. T. K. M**
Sekretari

Joli Mitrojorgji

Objekti:
PROJEKT
MIRËMBAJTJE DHE RESTAURIMI
NË OBJEKTIN
MUZEU KOMBËTAR I FOTOGRAFIË MARUBI


Emërtimi i fletës:
**Planimetria e katit
perdhe
Ndërhyrja**

Punoi:
Sabrina Kuçi
Jozel Radovani
Elson Laqja
Fatjon Mlloja
Përgj.Sektori AAAMTK Petrit Bilali

Shkurt 2025

A - 06

PROJEKTI ELEKTRIK_RRJETI I NDRIÇIMIT

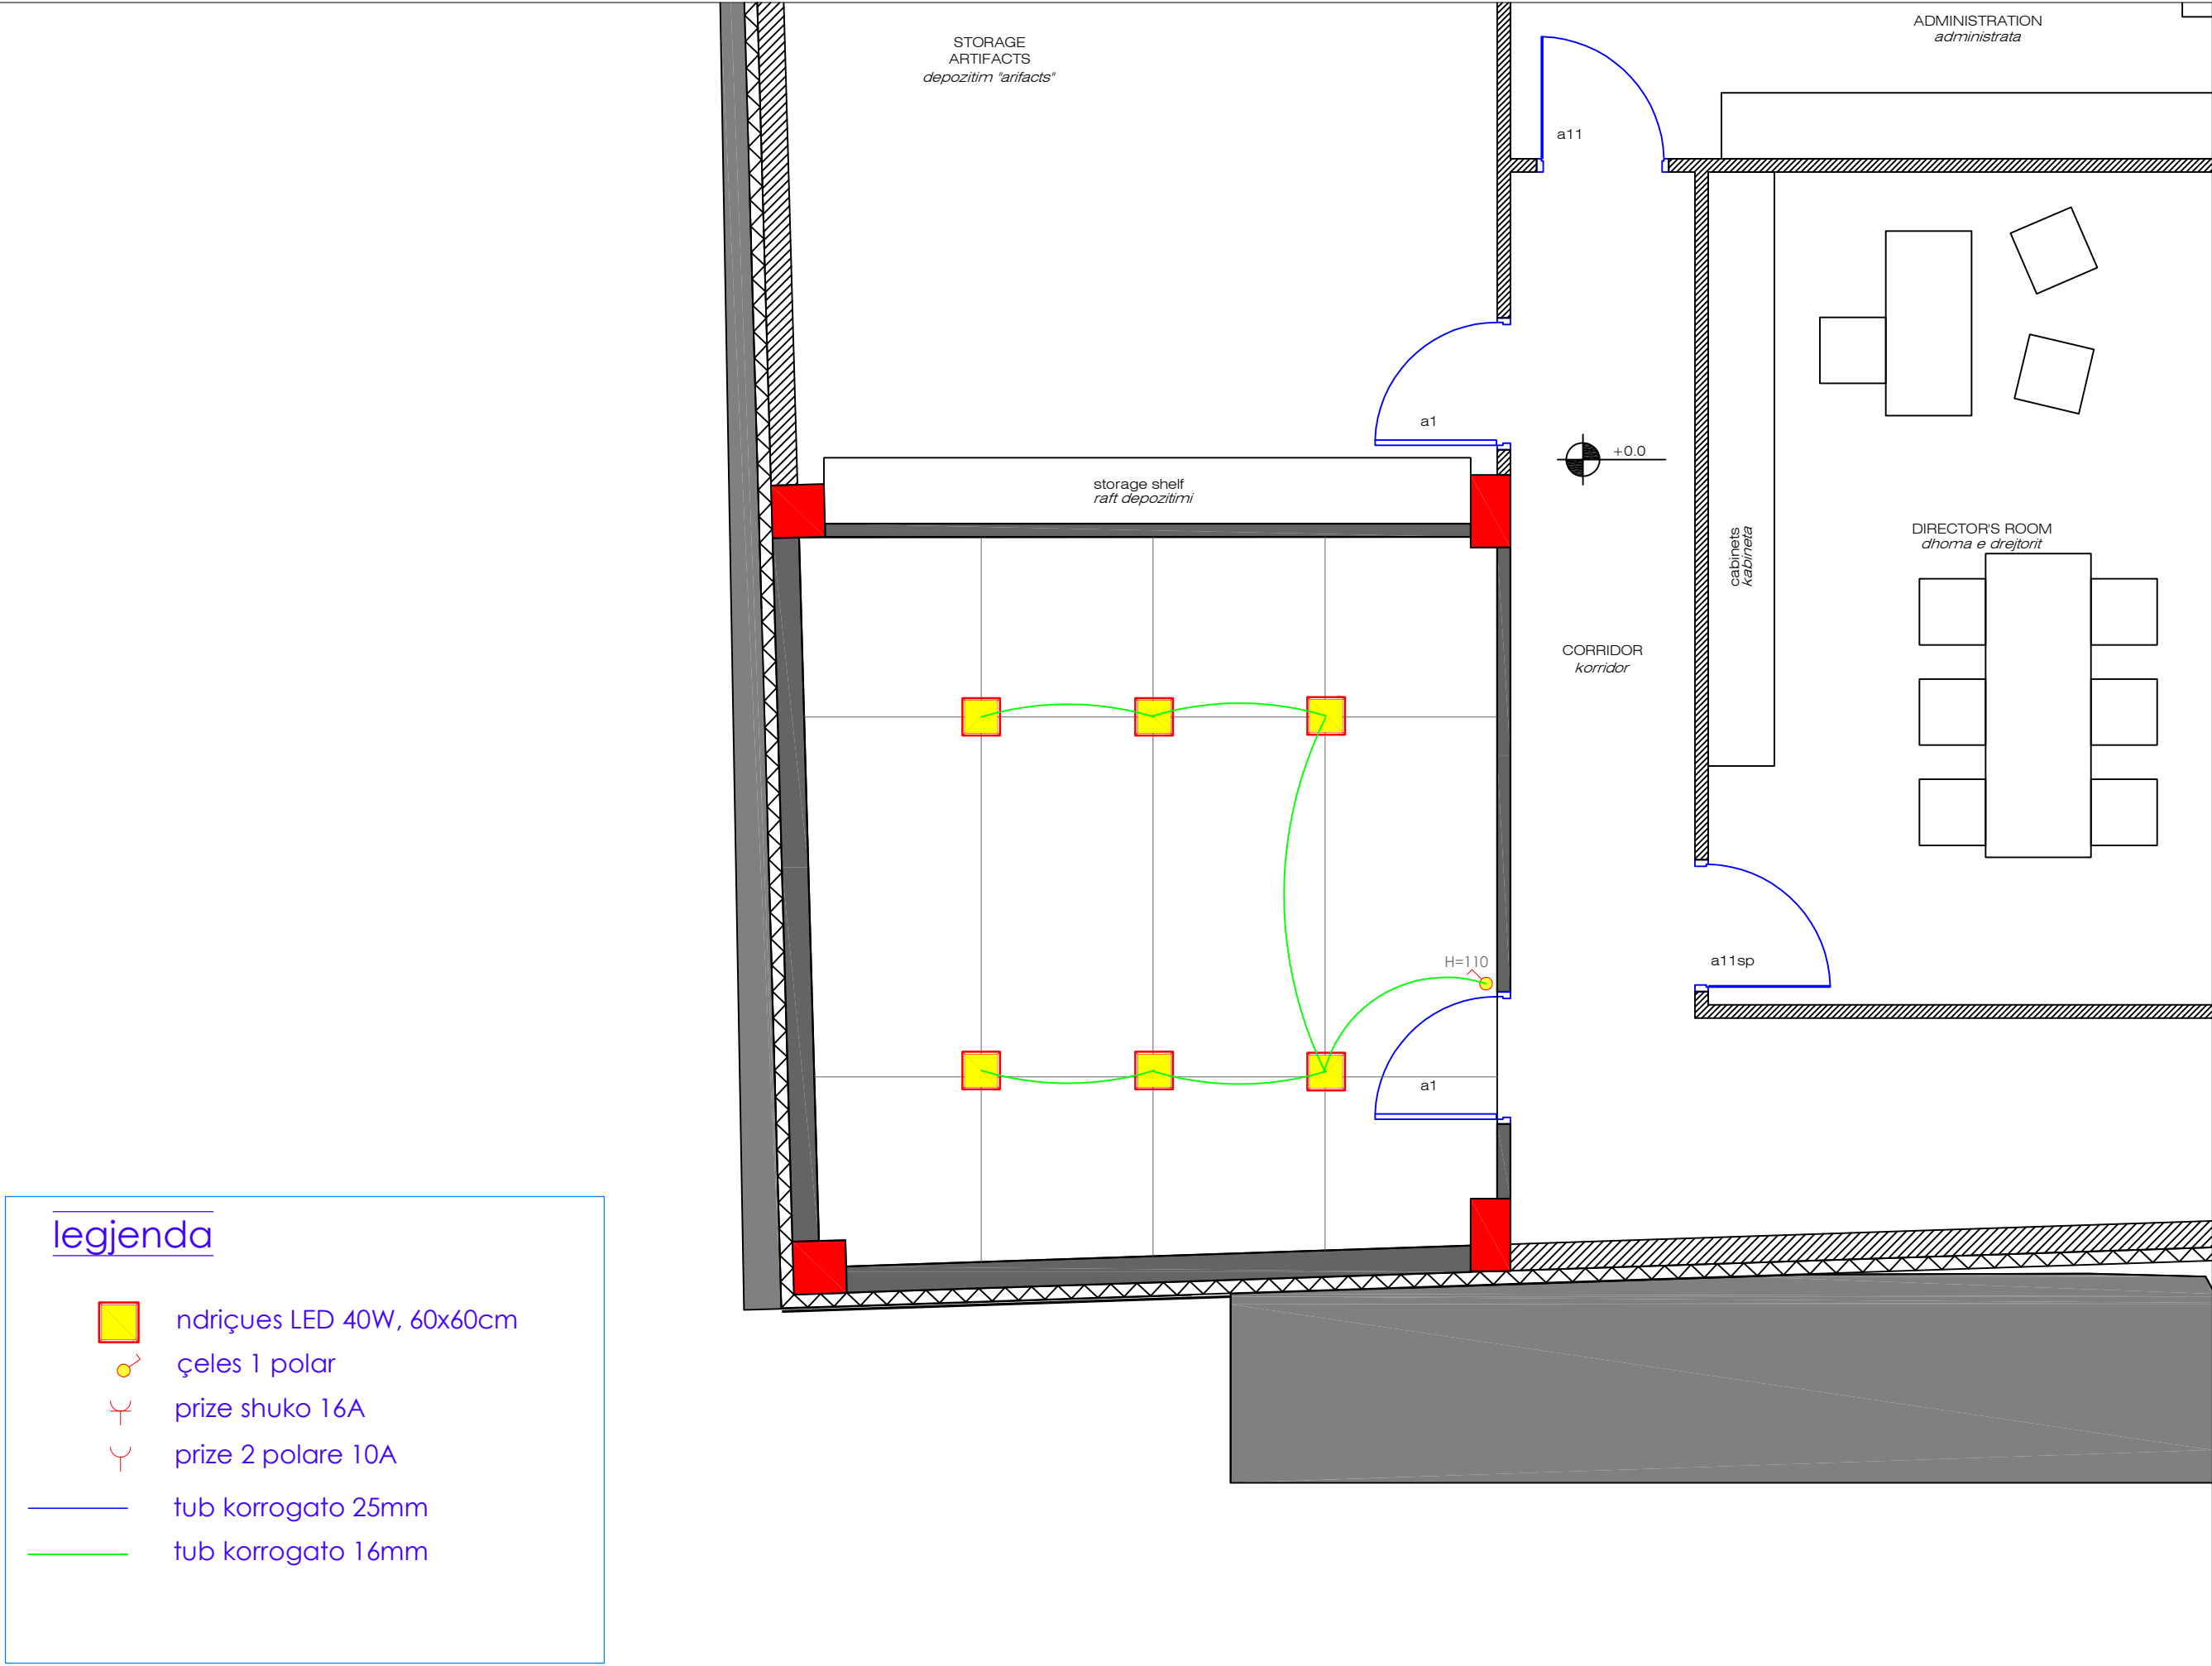

DREJTORIA RAJONALE
E TRASHËGIMISË
KULTURORE
SHKODËR



Shënime:

Muzeu Kombëtar i Fotografisë "Marubi" është pjesë e Qendrës Historike të qytetit të Shkodrës, miratuar me Vendim nr.771, datë 30.09.2020 " Për deklarimin pasuri kulturore të Qendrës Historike të qytetit të Shkodrës përcaktimin e zonës mbrojtëse.

MIRATOHET

Për **K. K. T. K. M**
Sekretari

Joli Mitrojorgji

Objekti:

PROJEKT
MIRËMBAJTJE DHE RESTAURIMI
NË OBJEKTIN
MUZEU KOMBËTAR I FOTOGRAFIË MARUBI

Emërtimi i fletës:

Projekti Elektrik


Punoi:

Sabrina Kuçi
Jozel Radovani
Elson Laqja
Fatjon Mlloja
Përgj.Sektori AAAMTK Petrit Bilali

Shkurt 2025

A - 09

PROJEKTI ELEKTRIK_PRIZA

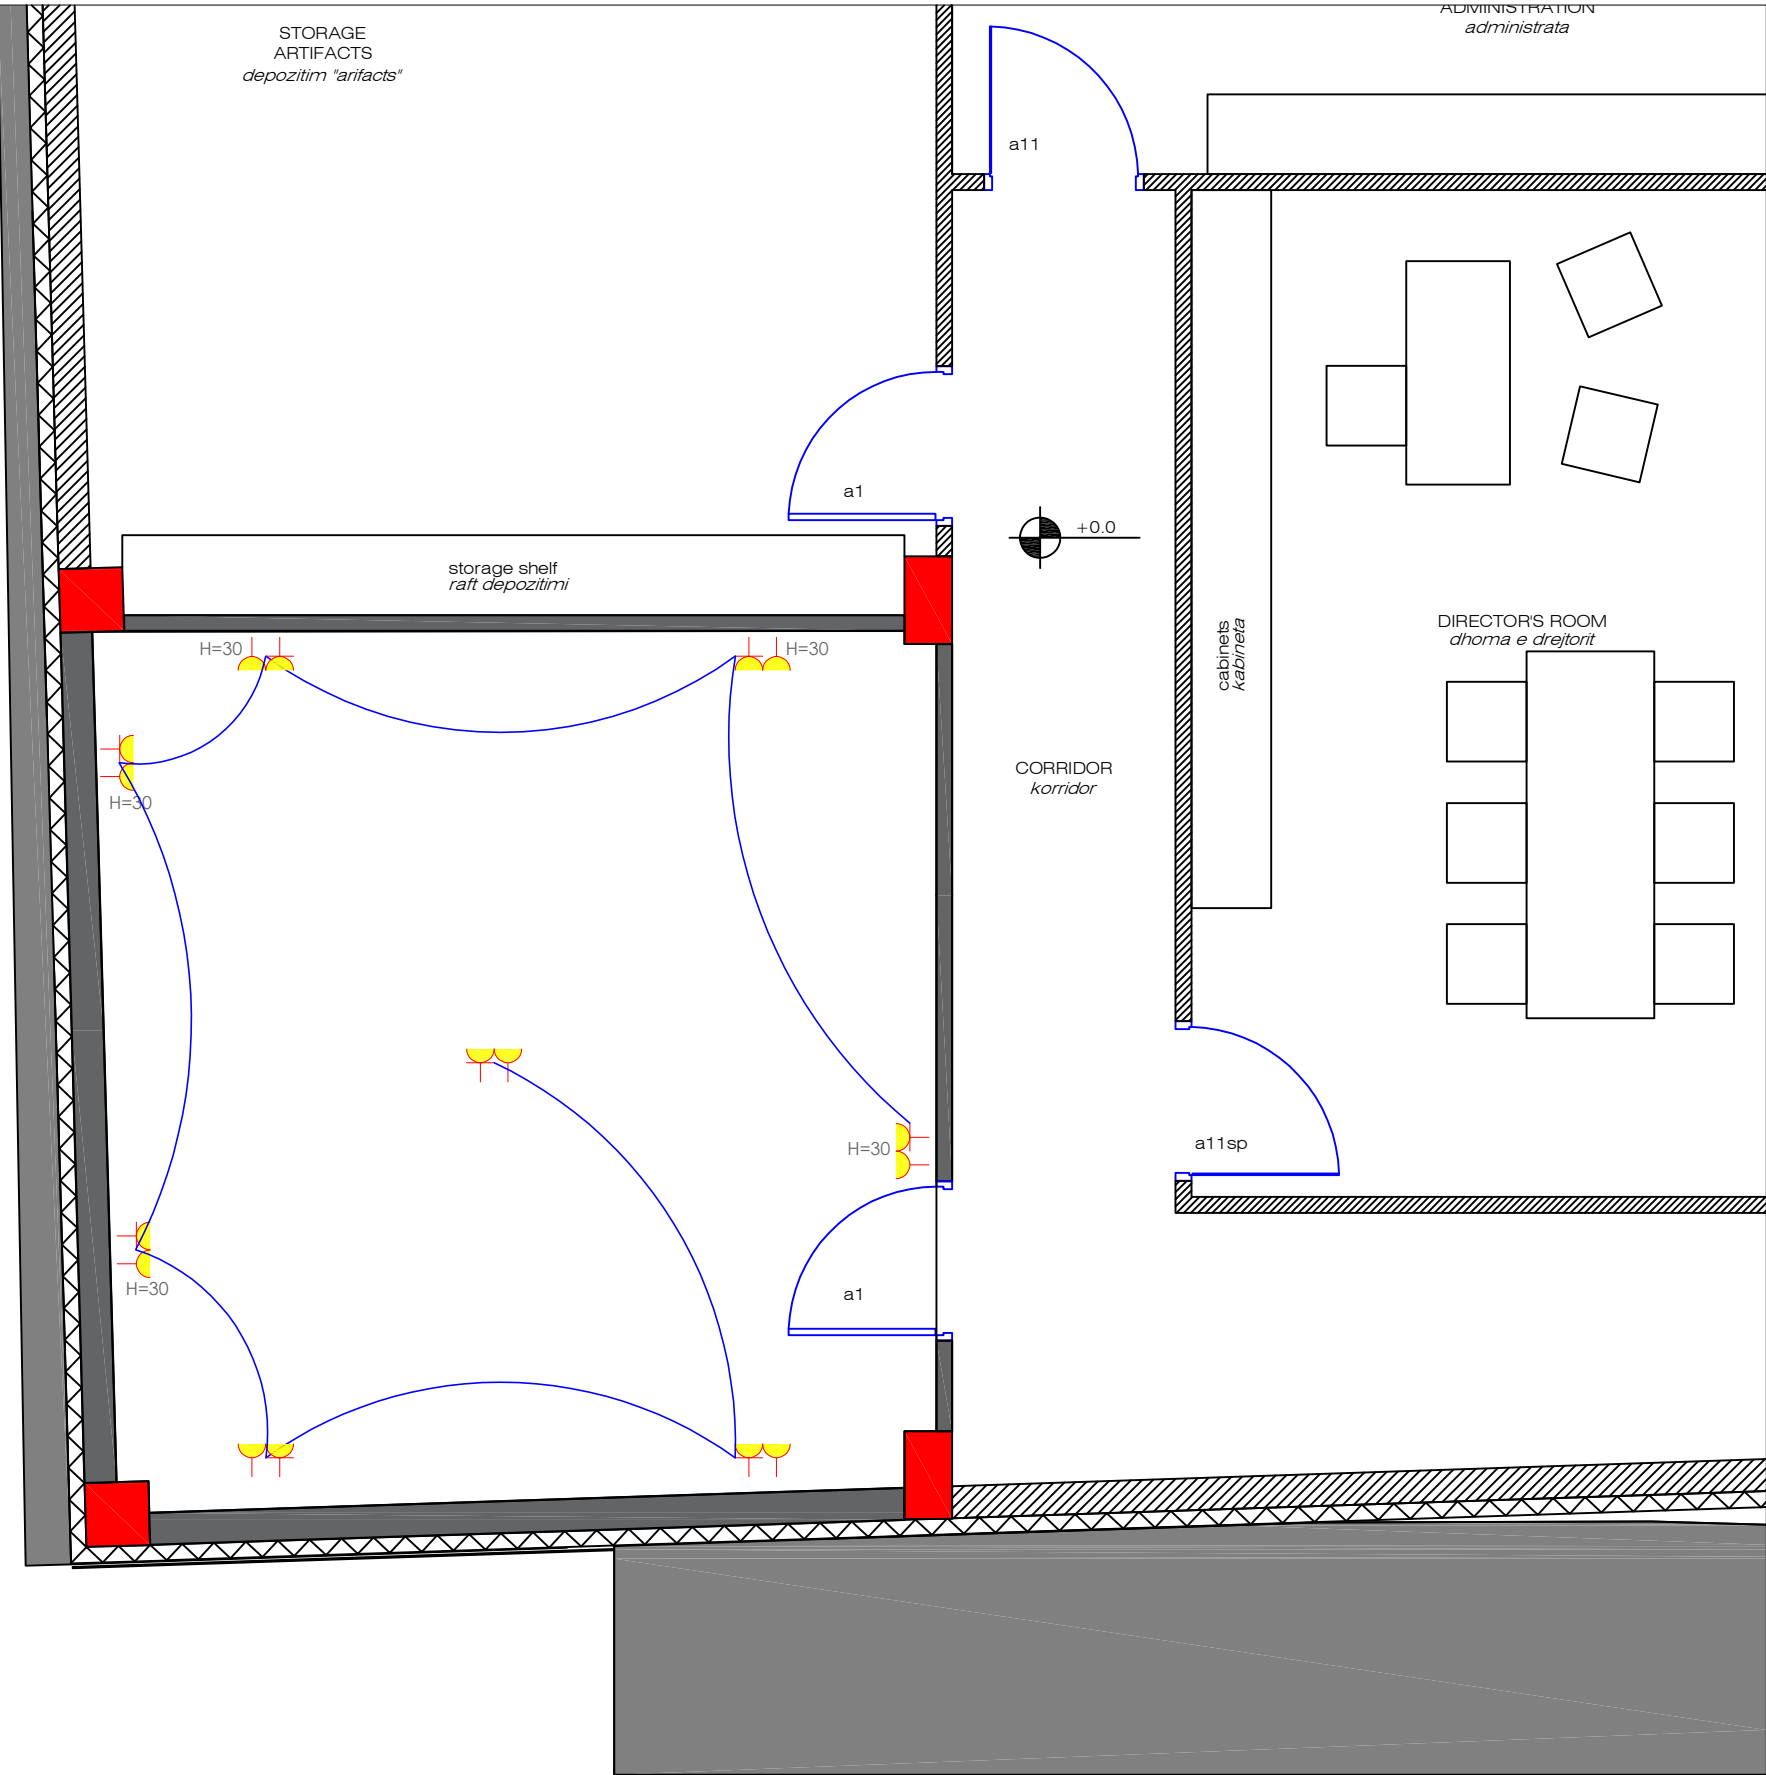

legjenda

-  ndriçues LED 40W, 60x60cm
-  çeles 1 polar
-  prize shuko 16A
-  prize 2 polare 10A
-  tub korrogato 25mm
-  tub korrogato 16mm



DREJTORIA RAJONALE
E TRASHËGIMISË
KULTURORE
SHKODËR



Shënime:

Muzeu Kombëtar i Fotografisë
"Marubi" është pjesë e Qendrës
Historike të qytetit të Shkodrës,
miratuar me Vendim nr.771,
datë 30.09.2020 " Për
deklarimin pasuri kulturore të
Qendrës Historike të qytetit të
Shkodrës përcaktimin e zonës
mbrojtëse.

MIRATOHET

Për **K. K. T. K. M**
Sekretari

Joli Mitrojorgji

Objekti:

PROJEKT
MIRËMBAJTJE DHE RESTAURIMI
NË OBJEKTIN
MUZEU KOMBËTAR I FOTOGRAFIË MARUBI

Emërtimi i fletës:

Projekti Elektrik

Punoi:


Sabrina Kuçi
Jozel Radovani
Elson Laqja
Fatjon Mlloja
Përgj. Sektori AAAMTK Petrit Bilali

Shkurt 2025

A - 10

DETAJE DALJE NE TARRACE

Modele te window dome qe sherben per daljen ne tarrace

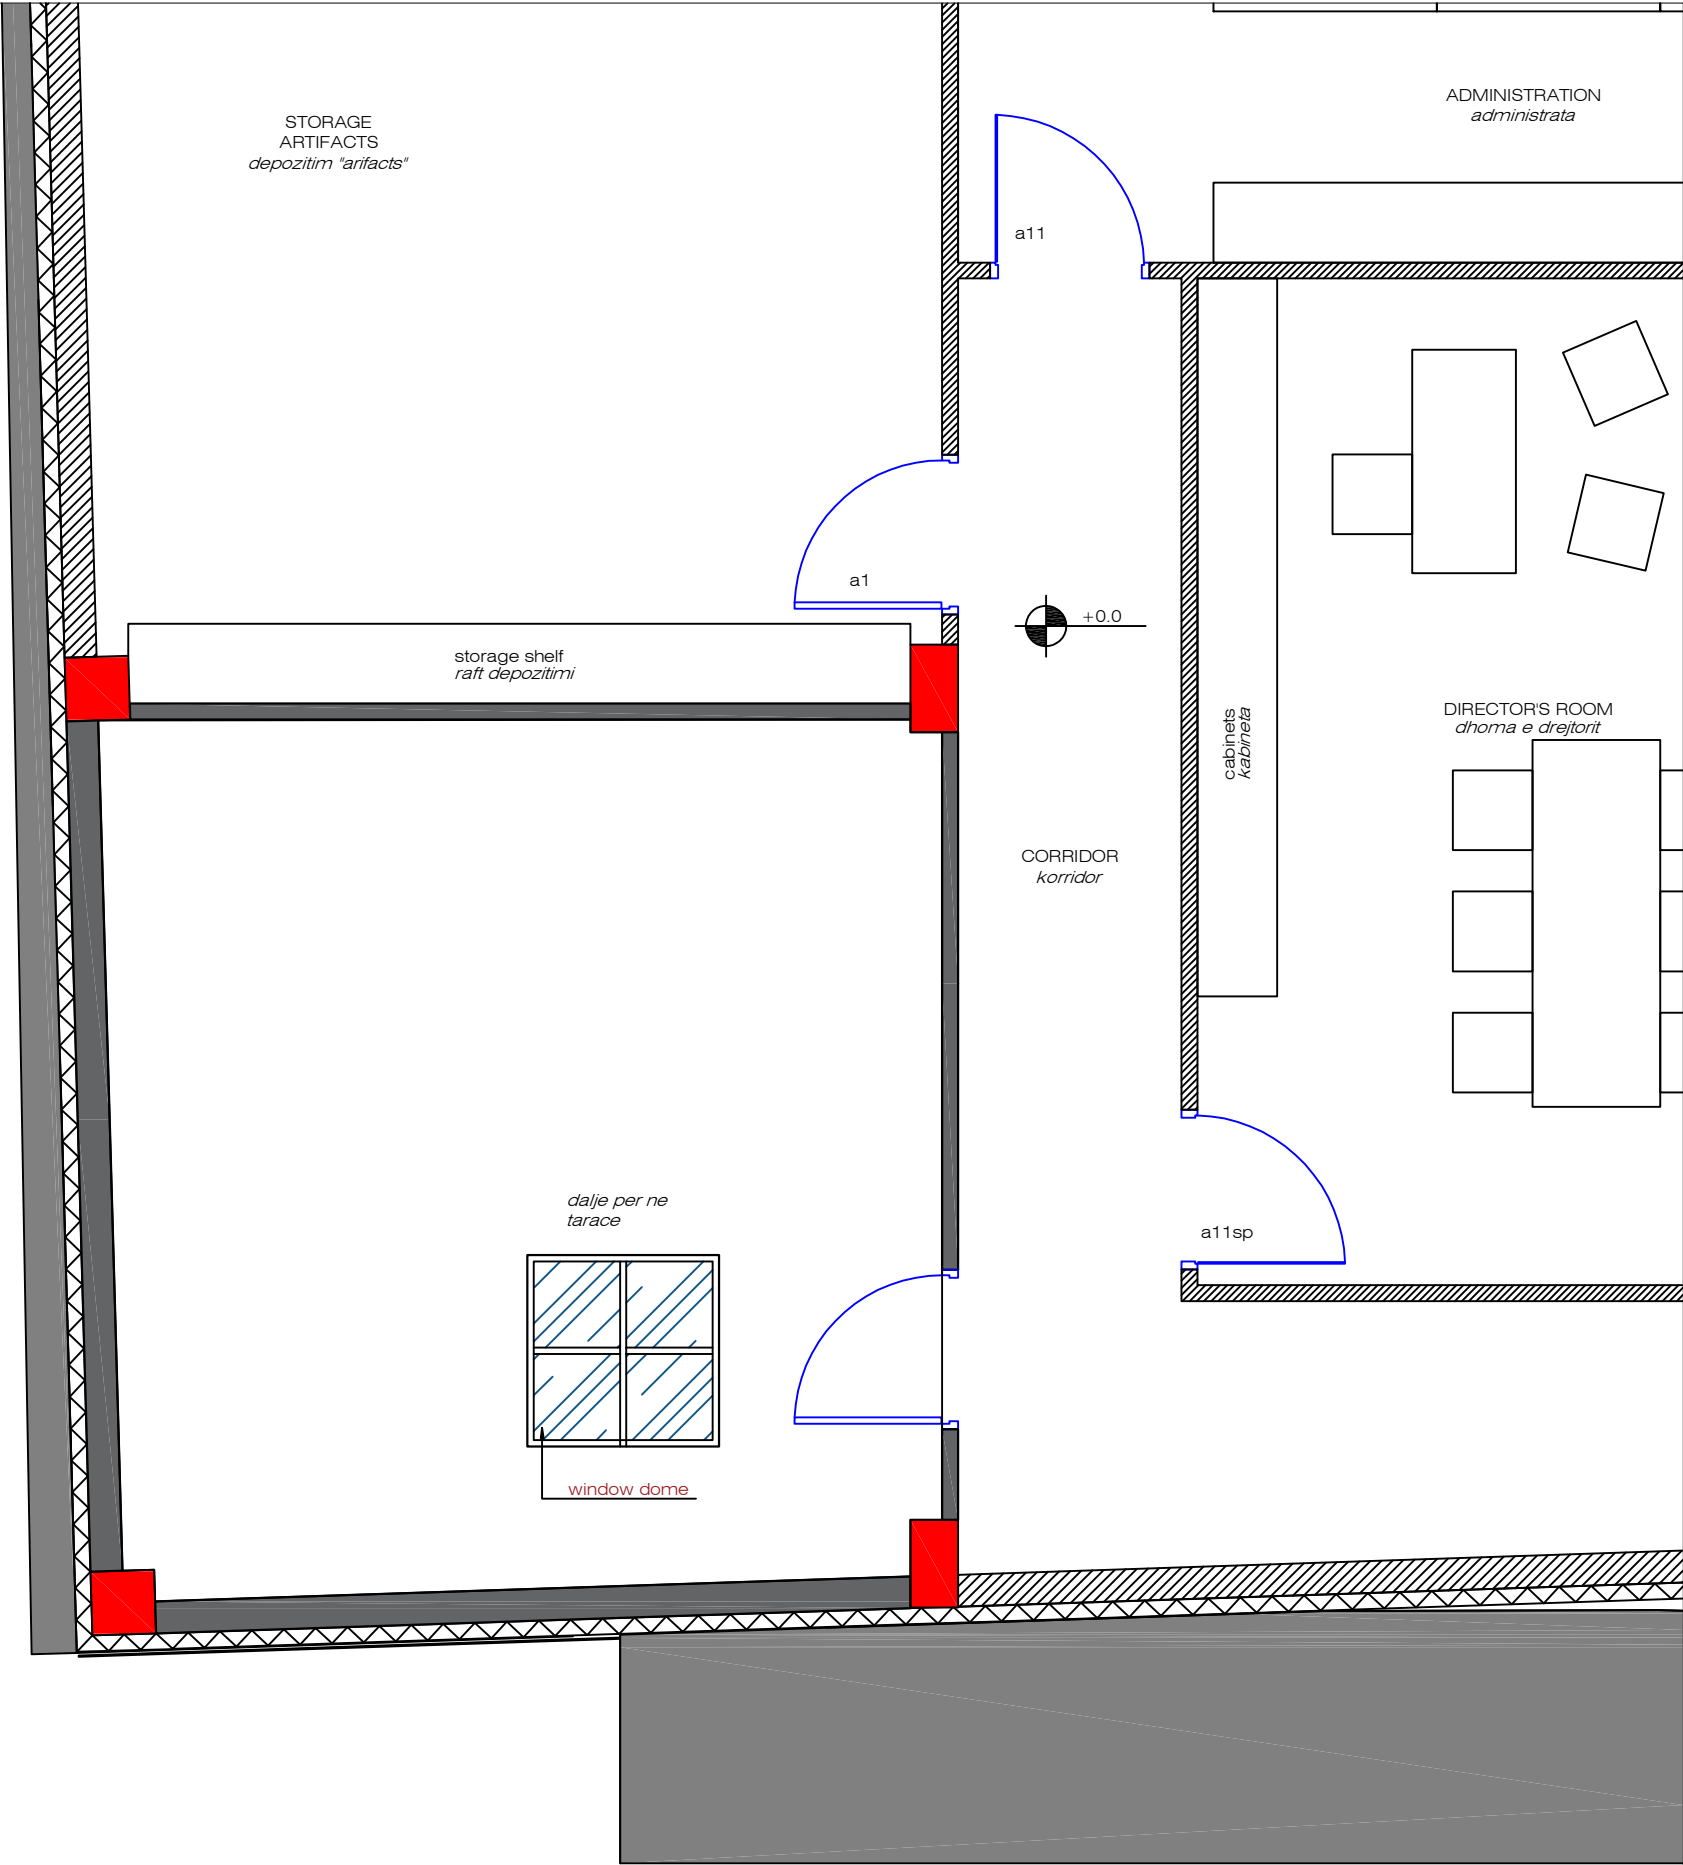

DREJTORIA RAJONALE
E TRASHËGIMISË
KULTURORE
SHKODËR



Shënime:

Muzeu Kombëtar i Fotografisë
"Marubi" është pjesë e Qendrës
Historike të qytetit të Shkodrës,
miratuar me Vendim nr.771,
datë 30.09.2020 " Për
deklarimin pasuri kulturore të
Qendrës Historike të qytetit të
Shkodrës përcaktimin e zonës
mbrojtëse.

MIRATOHET
Për **K. K. T. K. M**
Sekretari

Joli Mitrojorgji

Objekti:
PROJEKT
MIRËMBAJTJE DHE RESTAURIMI
NË OBJEKTIN
MUZEU KOMBËTAR I FOTOGRAFIË MARUBI

Emërtimi i fletës:


Detaje dalje ne
tarrace

Punoi:
Sabrina Kuçi
Jozel Radovani
Elson Laqja
Fatjon Mlloja
Përgj.Sektori AAAMTK Petrit Bilali

Shkurt 2025

A - 11

SISTEMI I KONDICIONIMIT

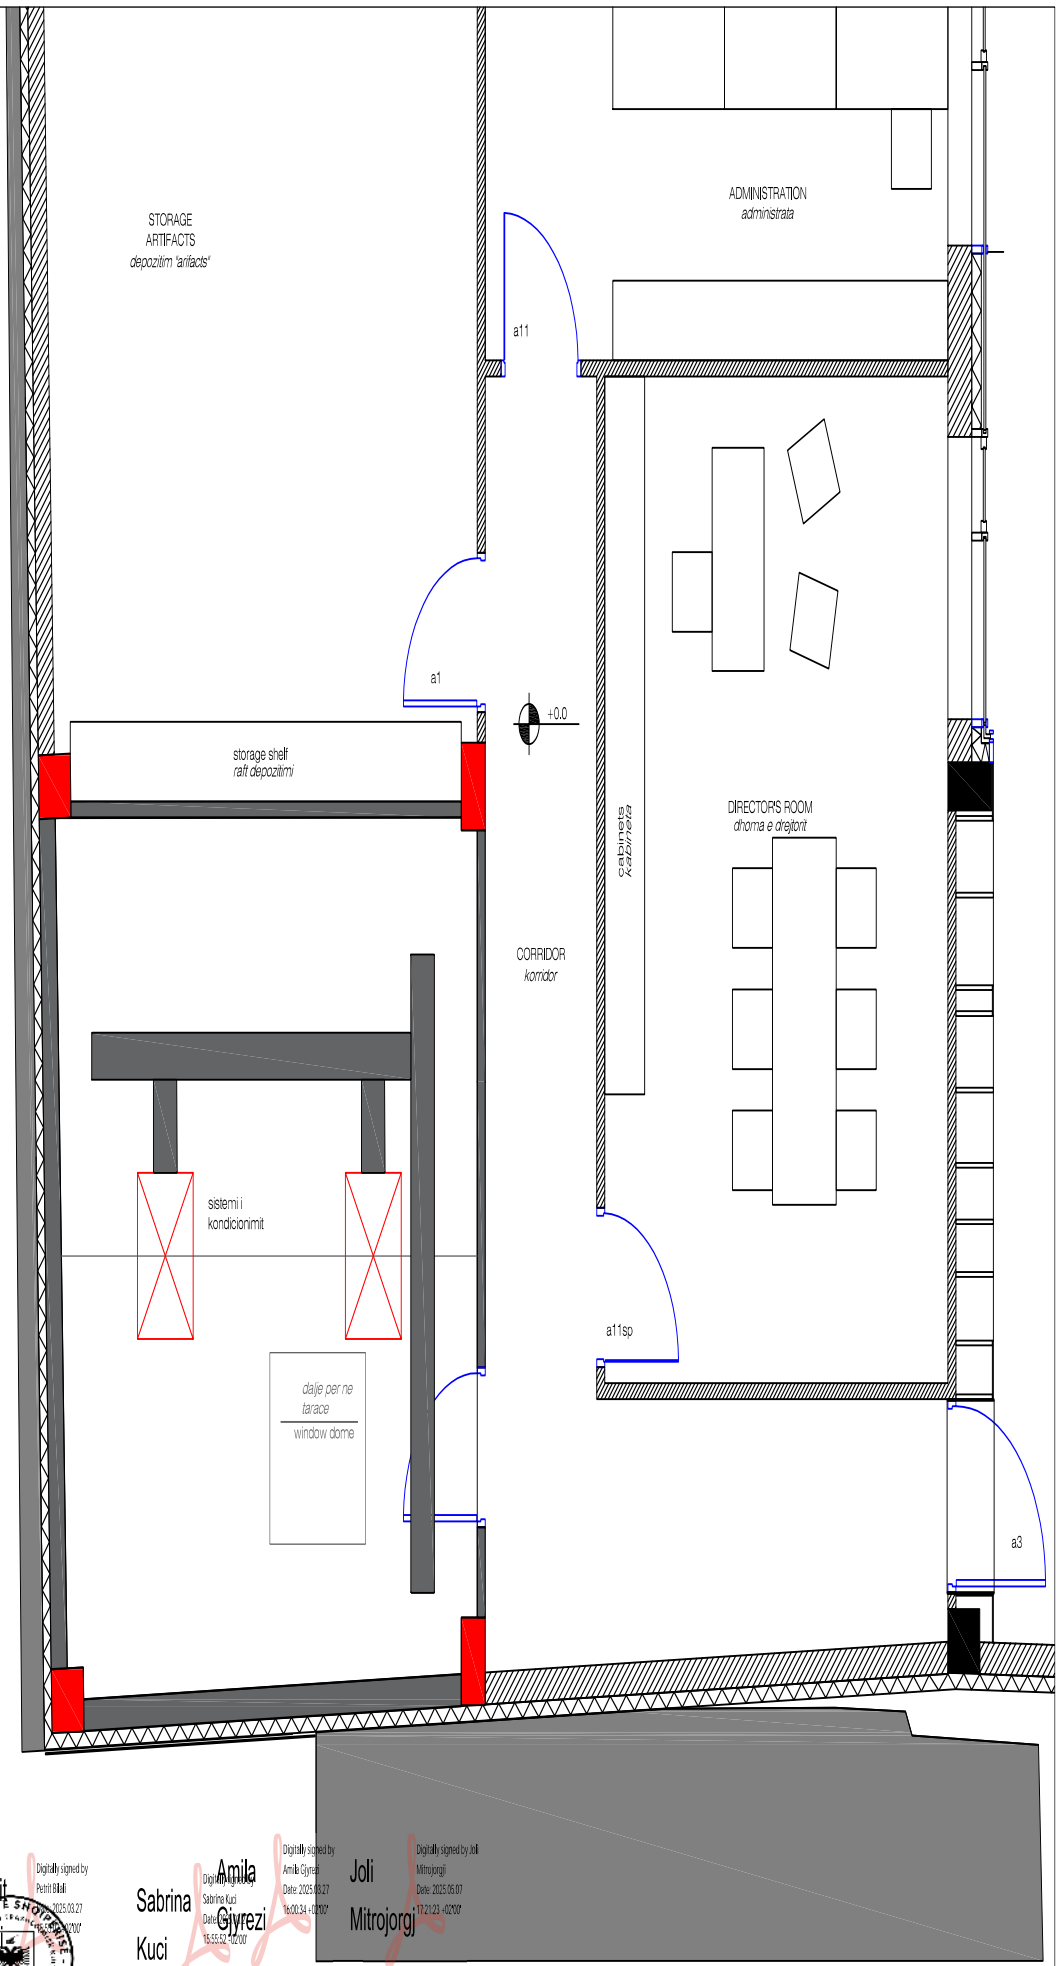

DREJTORIA RAJONALE
E TRASHËGIMISË
KULTURORE
SHKODËR



Shënime:

Muzeu Kombëtar i Fotografisë
"Marubi" është pjesë e Qendrës
Historike të qytetit të Shkodrës,
miratuar me Vendim nr.771,
datë 30.09.2020 " Për
deklarimin pasuri kulturore të
Qendrës Historike të qytetit të
Shkodrës përcaktimin e zonës
mbrojtëse.

MIRATOHET

Për **K. K. T. K. M**
Sekretari

Joli Mitroorgji

Objekti:

PROJEKT
MIRËMBAJTJE DHE RESTAURIMI
NË OBJEKTIN
MUZEU KOMBËTAR I FOTOGRAFIË MARUBI

Emërtimi i fletës:

**Sistemi
kondicionimit**

Punoi:

Sabrina Kuçi
Jozel Radovani
Elson Laqja
Fatjon Mloja

Përgj.Sektori AAAMTK Petrit Bilali

Shkurt 2025

A - 12

Në këtë projekt restaurimi, do të shtohet
në dhomë sistemi i kondicionimit, duke
përfshirë të gjithë pajisjet dhe instalimet
e nevojshme. Sistemi i ri do të lidhet me
atë ekzistues, duke siguruar një integritet
të plotë dhe efikas në shërbim të
ambienteve të brendshme. Kjo ndërhyrje
ka për qëllim përmirësimin e efikasitetit
të ngrohjes dhe ftohjes, rritjen e cilësisë
së ajrit dhe optimizimin e konsumit të
energjisë në tërësi ndërkohë që



Sabrina
Kuci

Digitally signed by
Amila Gjyzezi
Date: 2025.03.27
16:00:34 +0200

Joli
Mitroorgji

Digitally signed by Joli
Mitroorgji
Date: 2025.05.07
17:21:23 +0200

Shënim : Ky dokument është gjeneruar dhe vulosur me anë
të një procedure automatike nga një sistem elektronik (Instituti Kombëtar i Trashëgimisë Kulturore)