
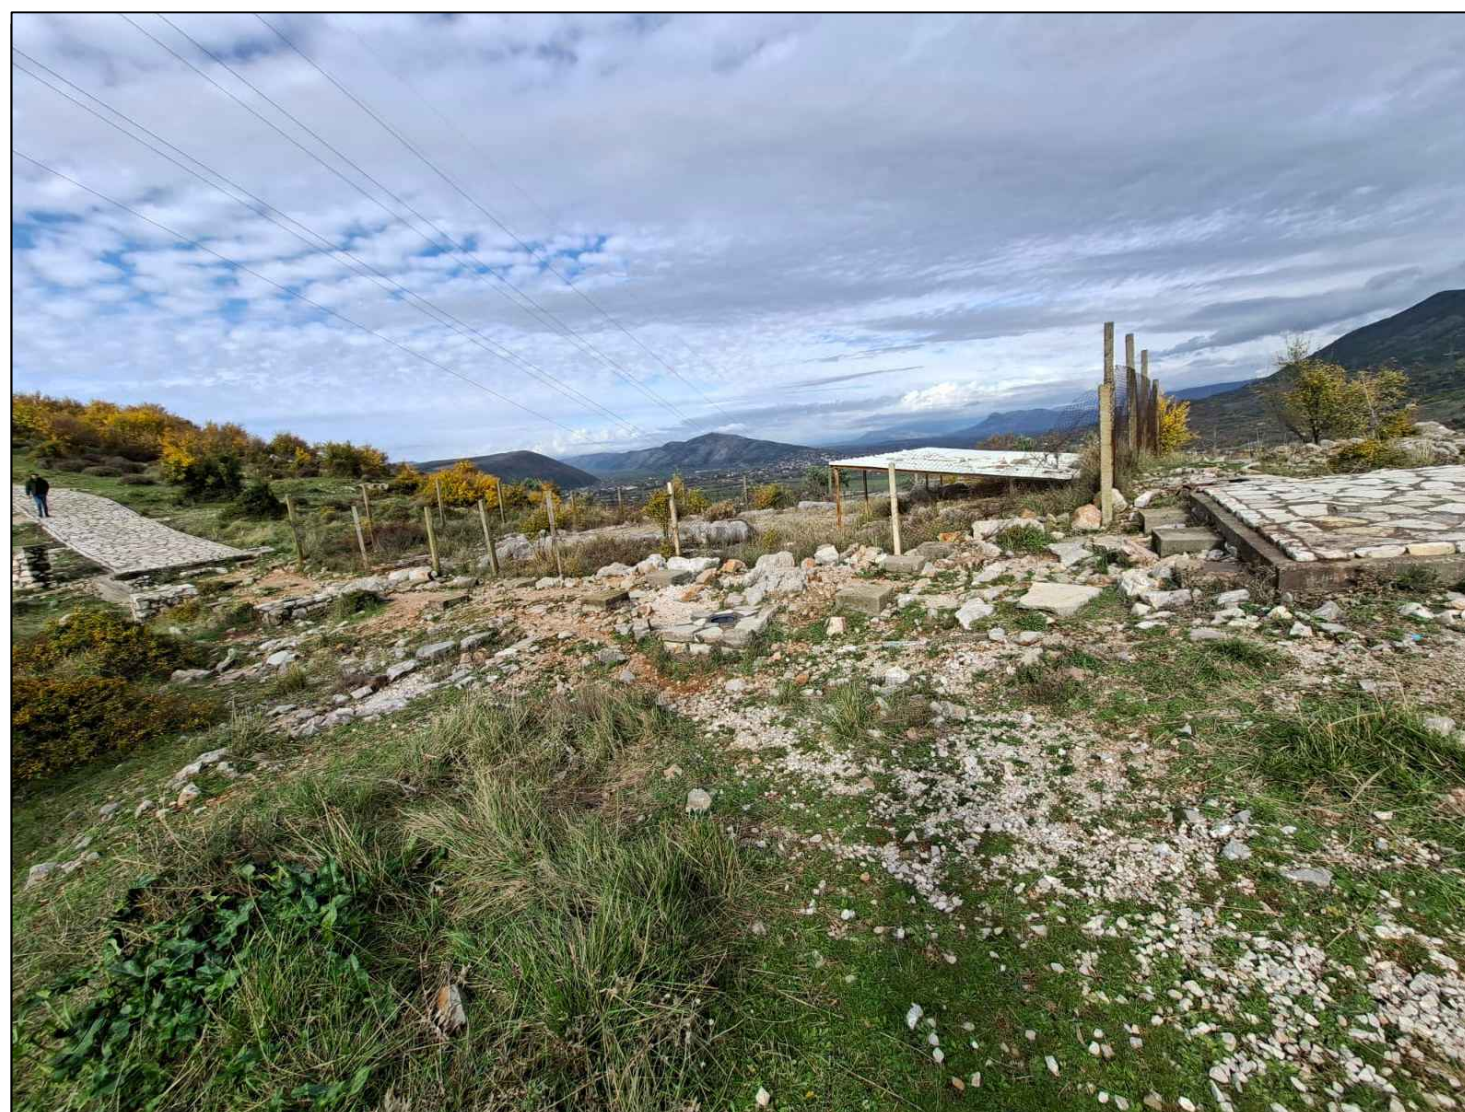


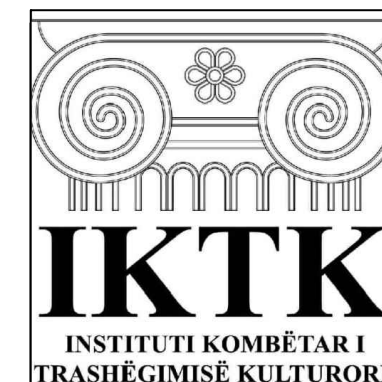

Objekti : “Rishikim - Projekti i pasarelës metalike në hyrje të kalasë së Lezhës”

Punoi :


Elson Laqja
Oltion Çuni
Fatjon Mlloja
Sabrina Kuçi

Miratohet :

Për K.K.T.K.M
Sekretari
Kiara Xhelili

PROJEKT I PASARELLËS METALIKE NË HYRJE TË KALASË SË LEZHËS

Vendodhja e pasareles në hartë

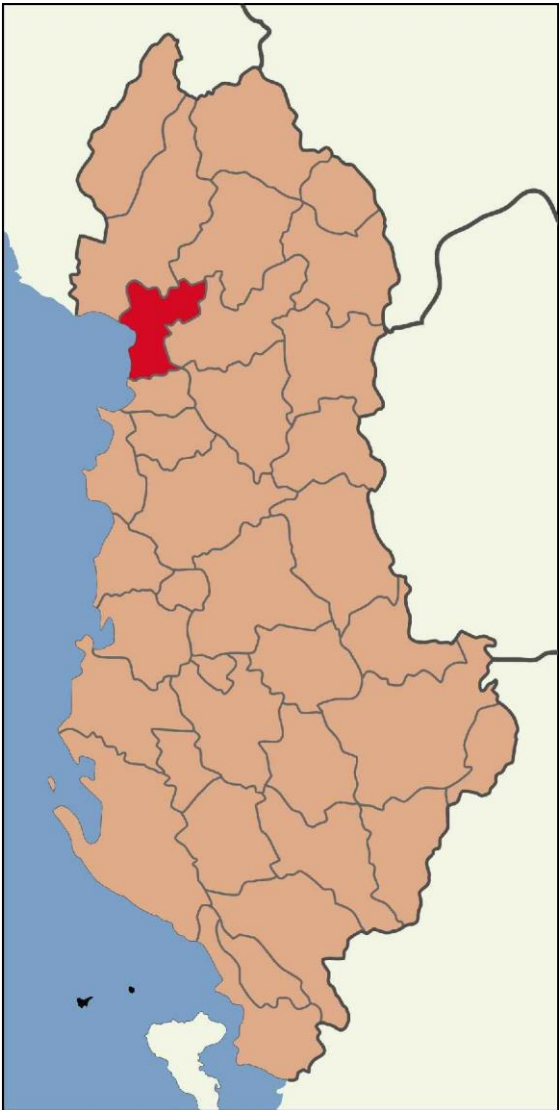

Pozicionimi i pasarelës në lidhje me kalanë



DREJTORIA RAJONALE E
TRASHËGIMISË KULTURORE

PAMJE AJRORE E PASARELES



SHENIME:

MIRATOHET:
Per K.K.T.K.M
Sekretari

KIARA XHELILI

Projekt i pasareles metalike ne
hyrje te kalase _Lezhe

INVESTITOR

Projekt zbatimi

Emertimi i fletes:

Pasarela e drurit ne hyrje te
kalase Lezhe_Vendodhja

Shkalla

PERGJEGJESI I SEKTORIT

PROJEKTOI

Elson Laqja

Oltion Cuni

Fatjon Mlloja

Sabrina Kuçi

Data . Nentor 2025

Nr. I FLETES

A - 01

Foto ajrore e pasarelës se vjeter, pasi sot nuk ekziston me



PROJEKT I PASARELËS METALIKE NË HYRJE TË KALASË SË LEZHËS

ORTOFOTO NË AFËRSI TË PASARELËS NË HYRJE TË KALASË SË LEZHËS



Ortofoto

<https://geoportal.asig.gov.al>
Data e Printimit: 21.11.2025.

470812.895
4627809.987

471146.935
4627809.987



470812.895
4627589.627

471146.935
4627589.627



Legjenda

- Shtresë
- Razë
- celat
- rtesat
- Kendi 3
- /Kufij
- hki
- Kendi 2
- /Kufij
- ku
- Kendi 1
- /Kufiri
- Rendi 1 (Kufiri)

Sistemi koordinativ: KRGJSH
Projektimi: KRGJSH



DREJTORIA RAJONALE E
TRASHËGIMISË KULTURORE

PAMJE AJRORE E PASARELES



SHENIME:

MIRATOHET:
Per K.K.T.K.M
Sekretari

KIARA XHELILI

Projekt i pasareles metalike ne
hyrje te kalase_Lezhe

Projekt zbatimi

Emertimi i fletes:
Pasarela e vjetër e drurit në hyrje të
kalasë Lezhë_Ortofoto

PERGJEGJESI I SEKTORIT

PROJEKTOI

Elsion Laqja

Oltion Çuni

Fatjon Mlloja

Sabrina Kuçi

Data . Nëntor 2025


A-02

<https://geoportal.asig.gov.al> ofron të dhëna gjeohapësimore të ofruara nga
autoritetet publike përgjegjëse.
Përgjegjësia për saktësinë e të dhënave është e autoritetit publik që i ka krijuar
ato.


PROJEKT I PASARELËS METALIKE NË HYRJE TË KALASË SË LEZHËS

PASARELA E VJETËR E DRURIT NË HYRJE TË KALASË SË LEZHËS:

Pamje ballore e pasarelës së vjetër prej druri

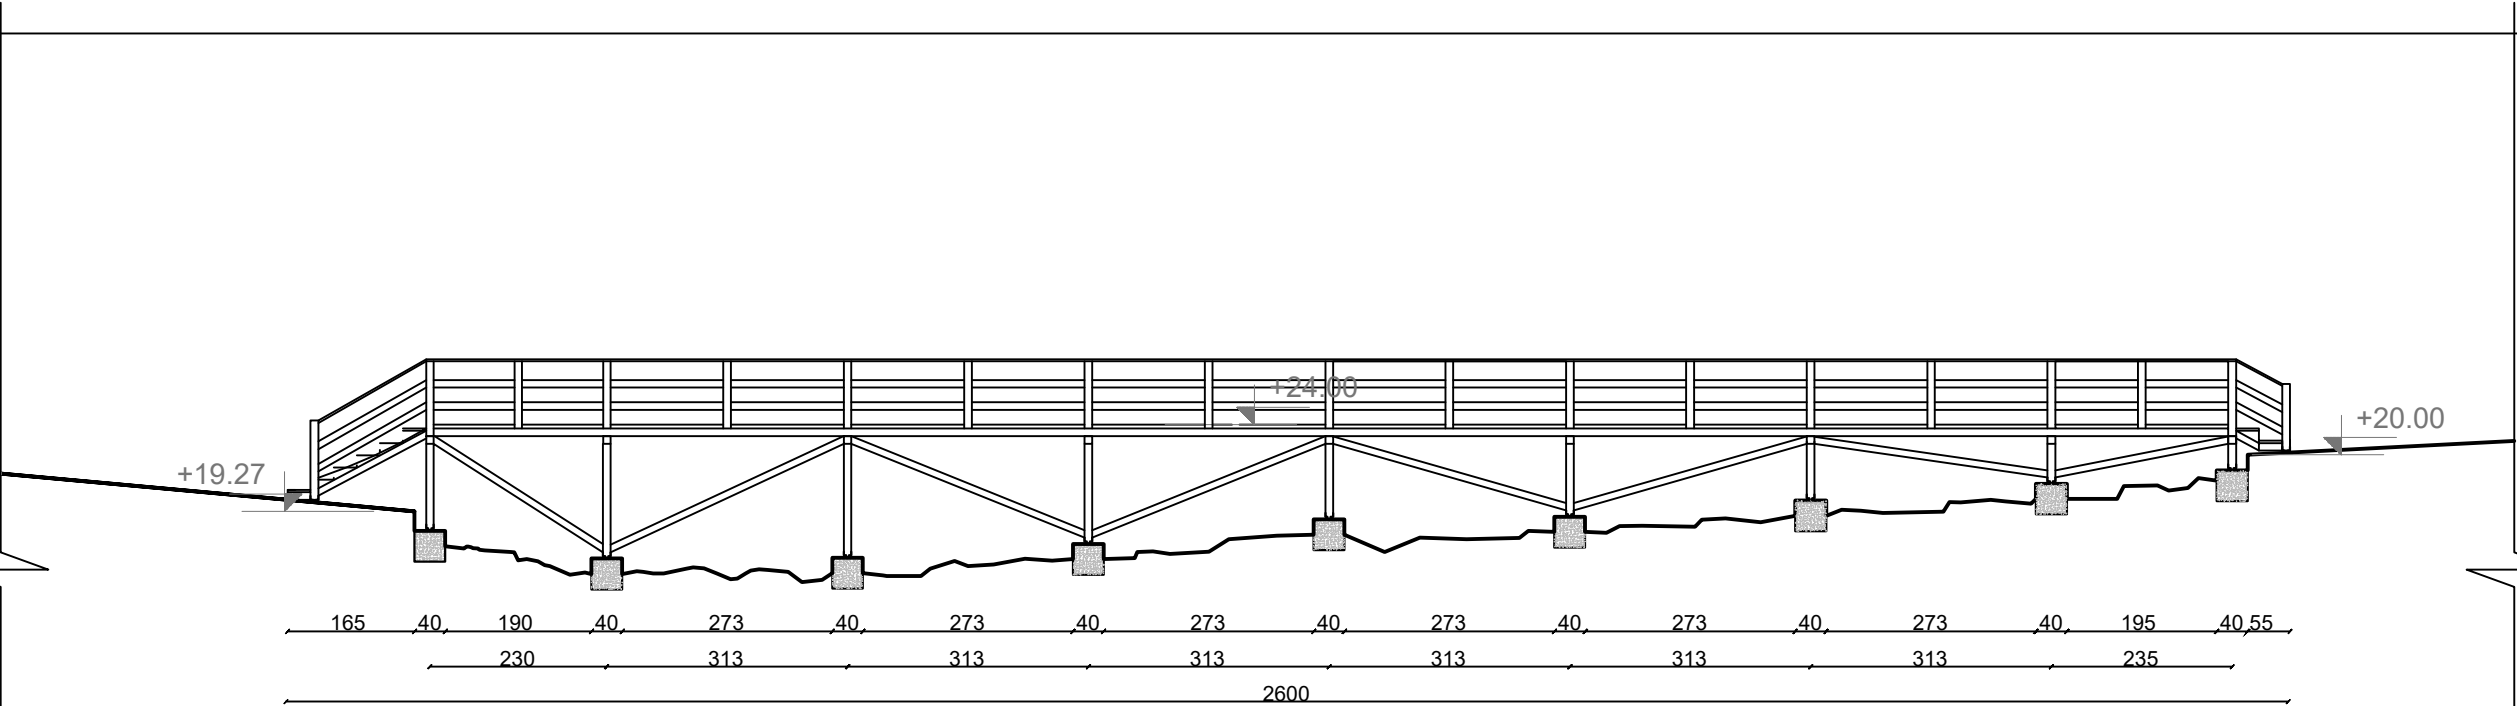

Plani i pasarelës së vjetër prej druri

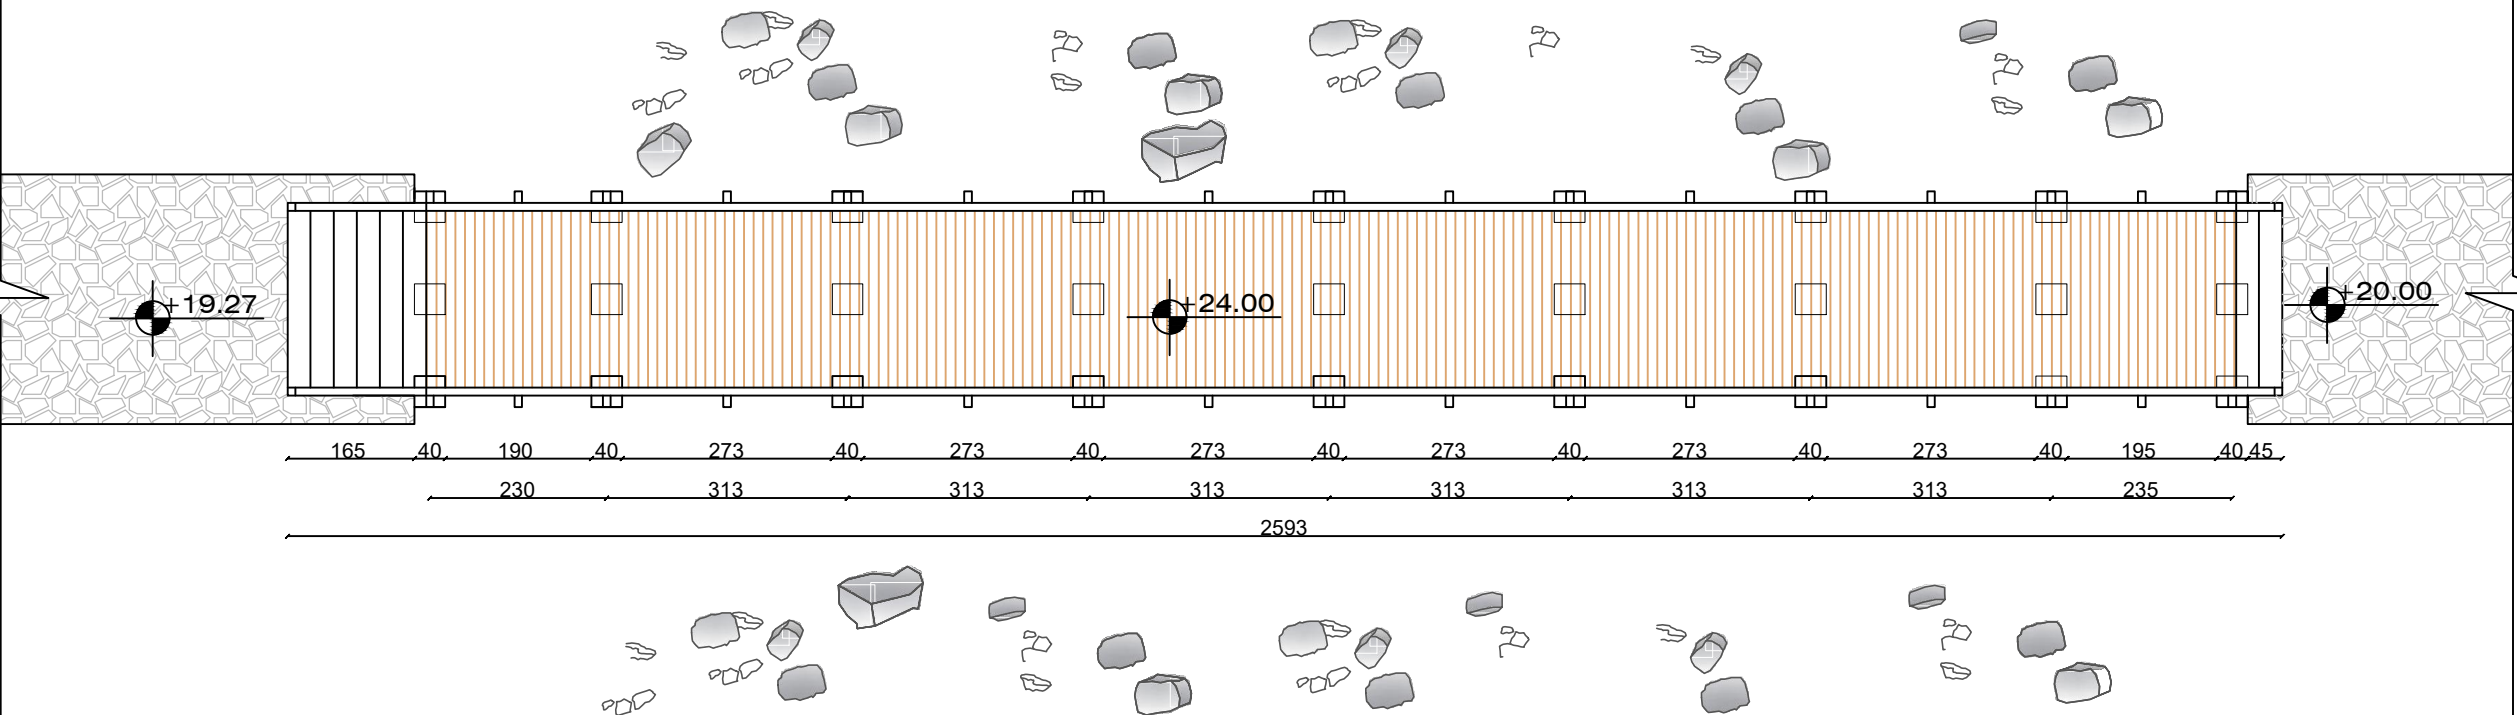

DREJTORIA RAJONALE E
TRASHËGIMISË KULTURORE

PAMJE AJRORE E PASARELES



SHENIME:

MIRATOHET:
Per K.K.T.K.M
Sekretari

KIARA XHELILI

Projekt i pasareles metalike ne
hyrje te kalase_Lezhe

Projekt zbatimi

Emertimi i fletes:
Pasarela e vjetër e drurit në hyrje të
kalasë Lezhë_Dimensionim

PERGJEGJESI I SEKTORIT

PROJEKTOI

Elson Laqja

Oltion Çuni

Fatjon Mlloja


Sabrina Kuçi

Data . Nëntor 2025

A-03

PROJEKT I PASARELËS METALIKE NË HYRJE TË KALASË SË LEZHËS

PASARELA E VJETËR E DRURIT NË HYRJE TË KALASË SË LEZHËS:

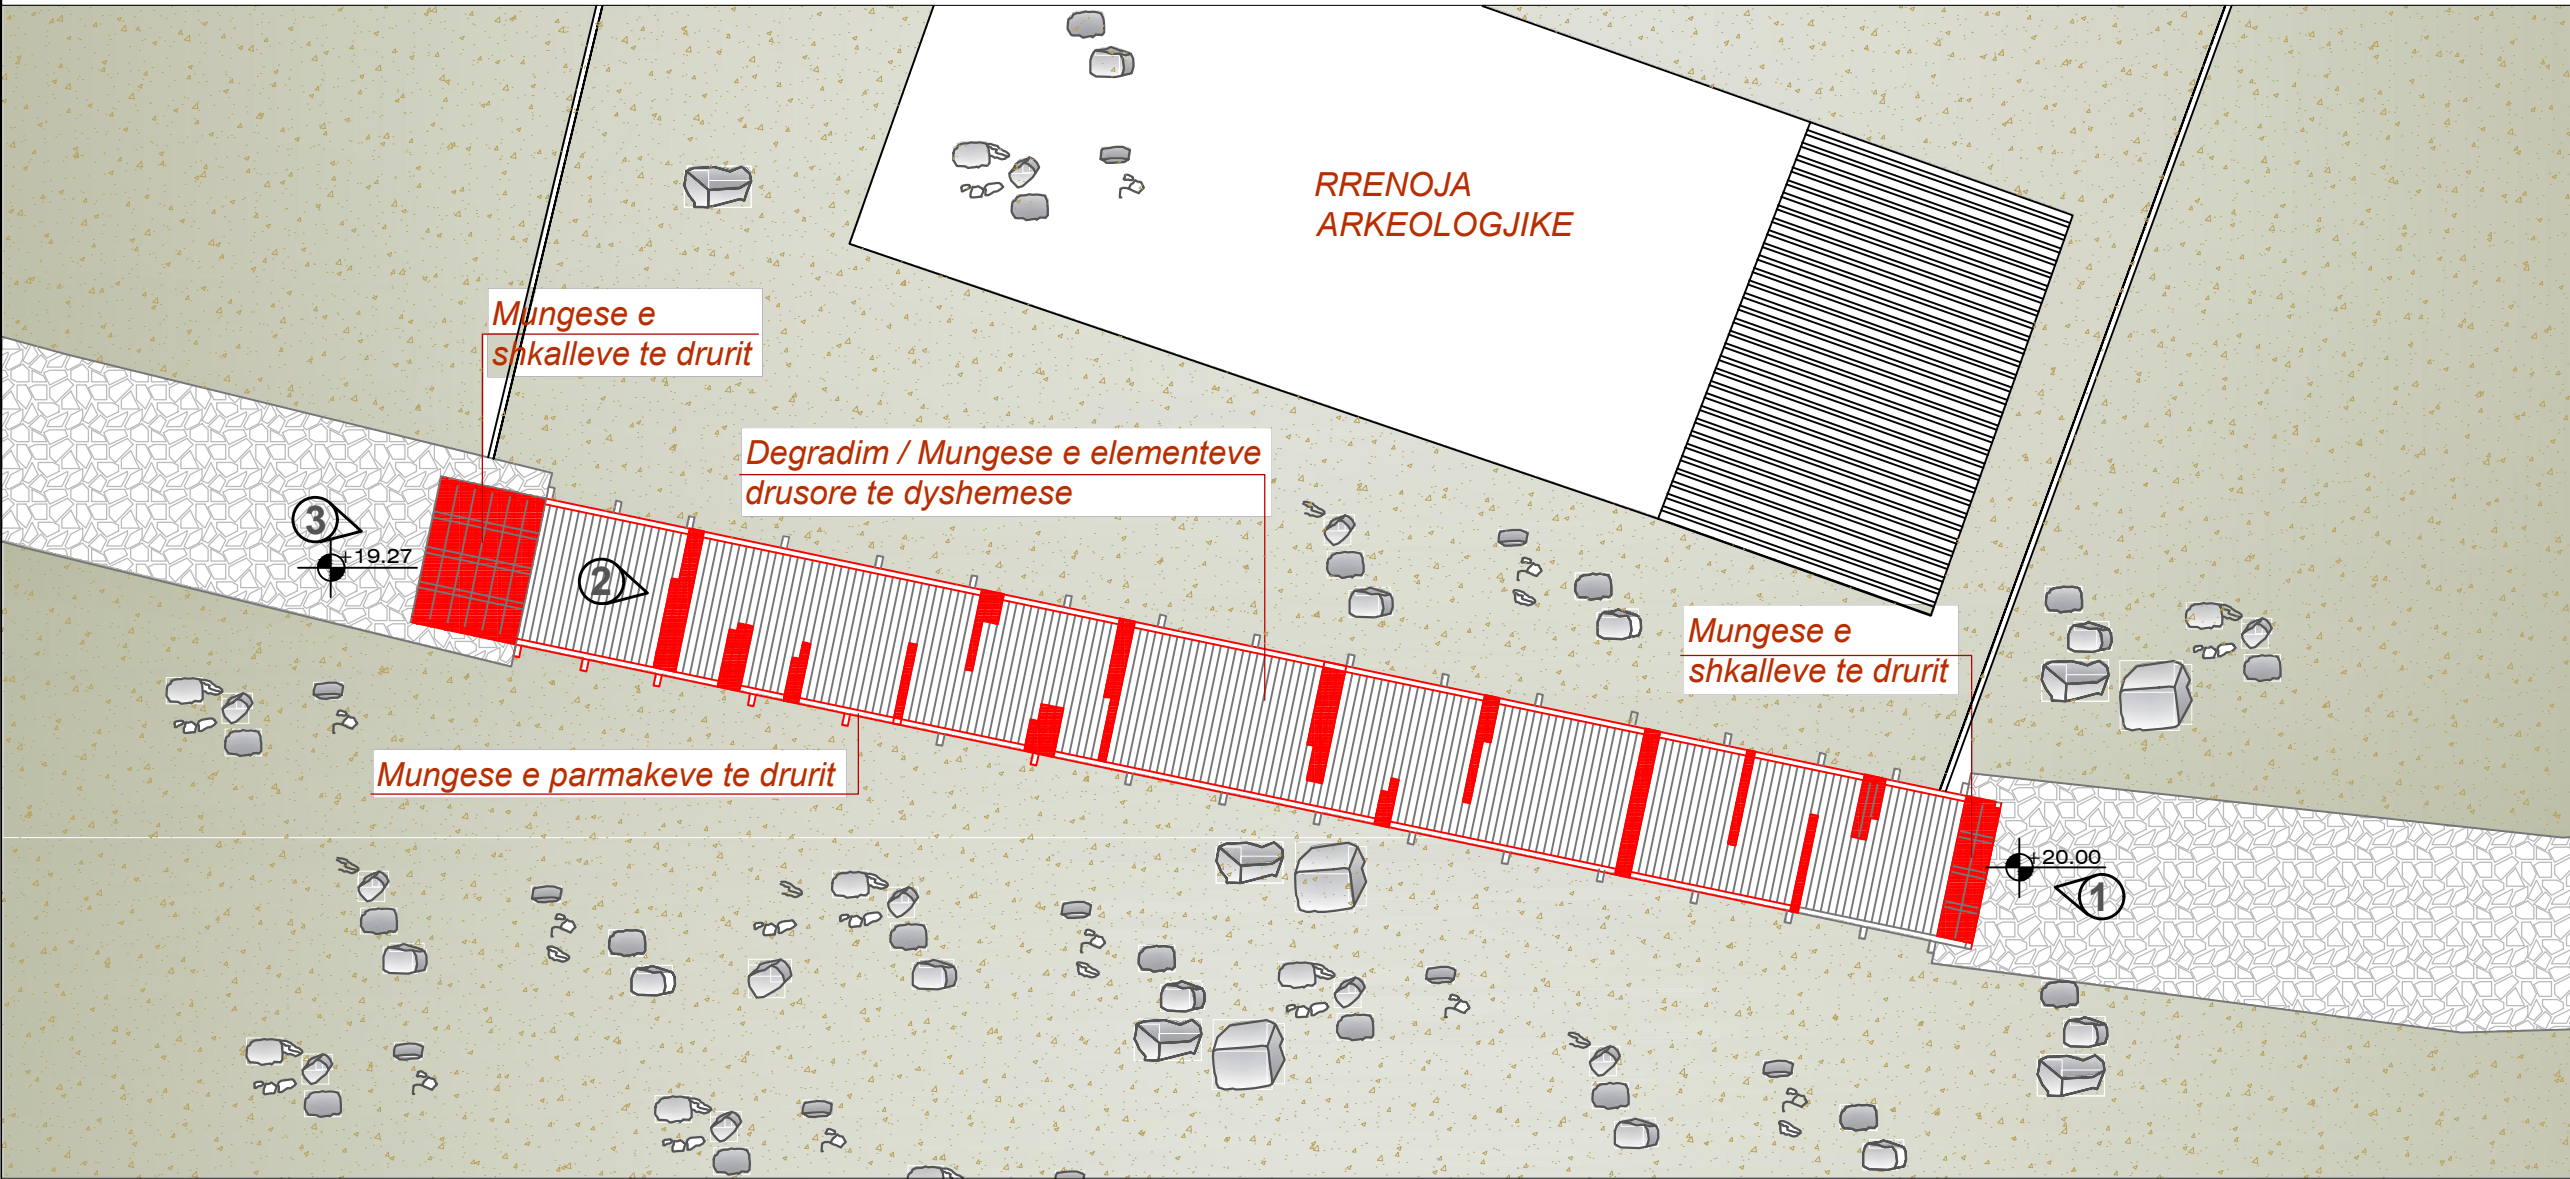

PASARELA E DRURIT NË HYRJE TË KALASË SË LEZHËS NUK EKZISTON MË:

FOTO 1

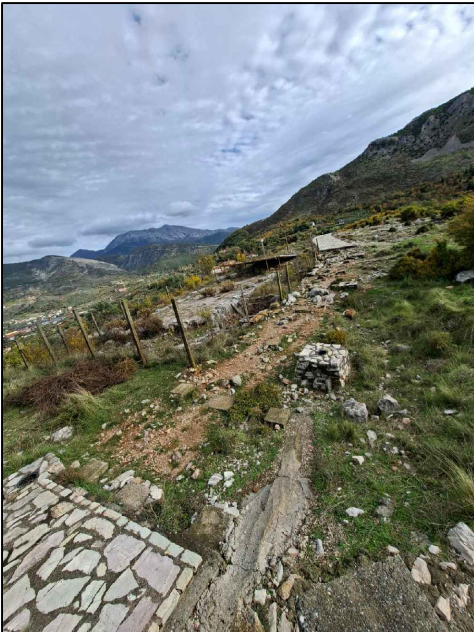


FOTO 2

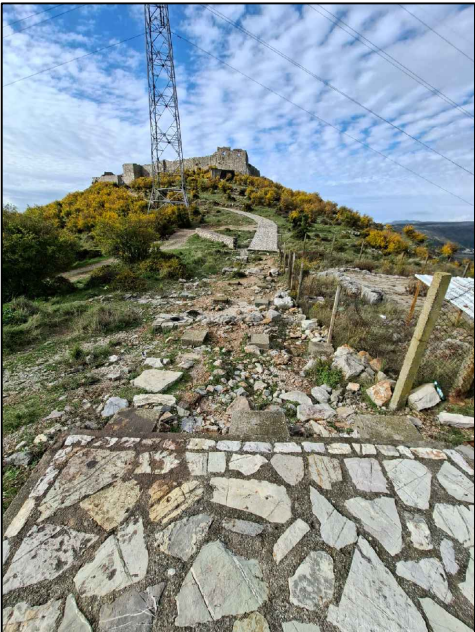


FOTO 3



DREJTORIA RAJONALE E
TRASHËGIMISË KULTURORE

PAMJE AJRORE E PASARELES



SHENIME:

MIRATOHET:
Per K.K.T.K.M
Sekretari

KIARA XHELILI

Projekt i pasareles metalike ne
hyrje te kalase_Lezhe

INVESTITOR

Projekt zbatimi

Emertimi i fletes:
Pasarela e drurit ne hyrje te
kalase Lezhe_Planvendosja
(gjendja ekzistuese)

Shkalla

PERGJEGJESI I SEKTORIT

PROJEKTOI

Elson Laqja

Oltion Çuni

Fatjon Mlloja

Sabrina Kuçi





Data . Nëntor 2025

Nr. i fletës

A-04

PROJEKT I PASARELËS METALIKE NË HYRJE TË KALASË SË LEZHËS

DOKUMENTIMI FOTOGRAFIK I GJENDJES EKZISTUESE:

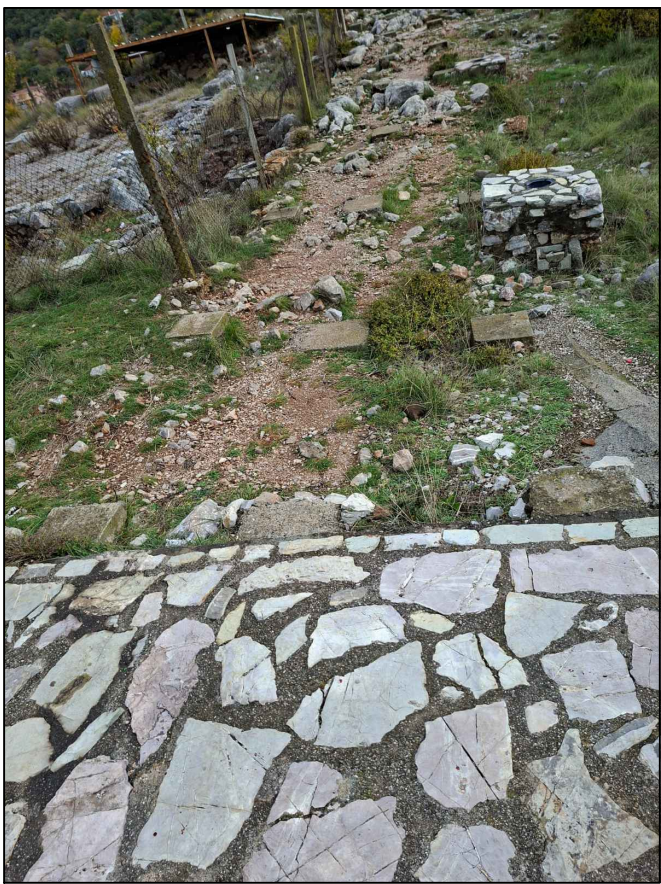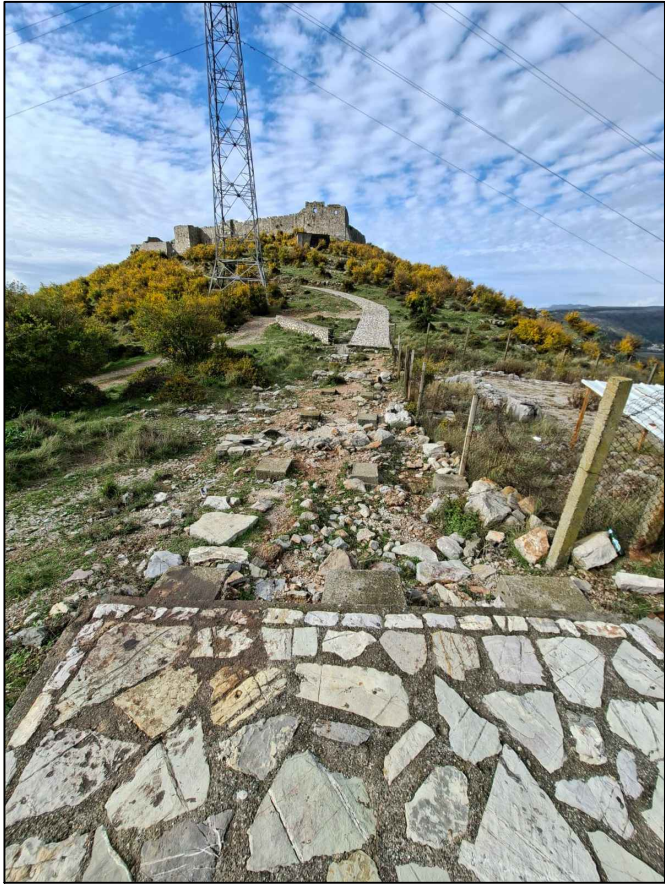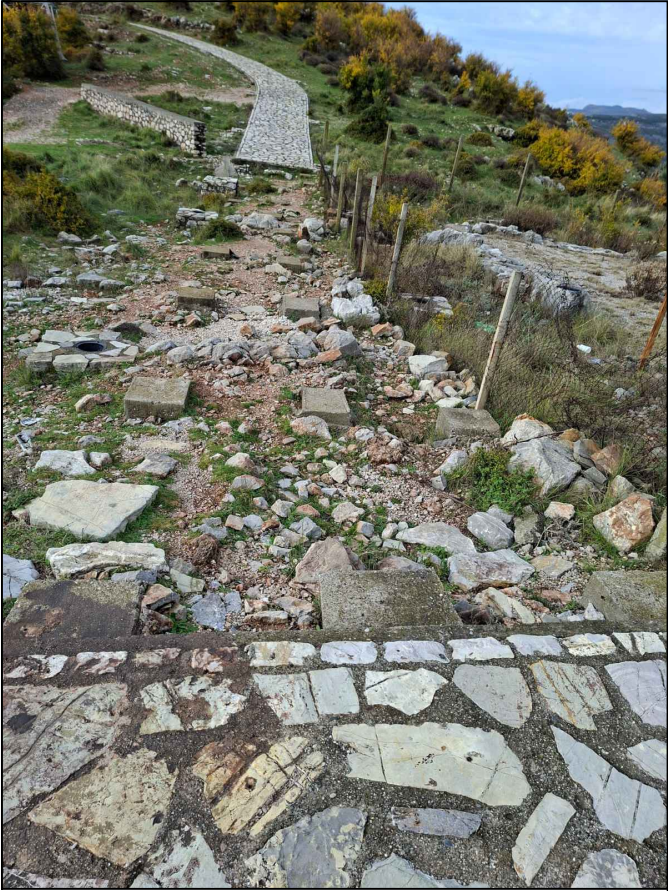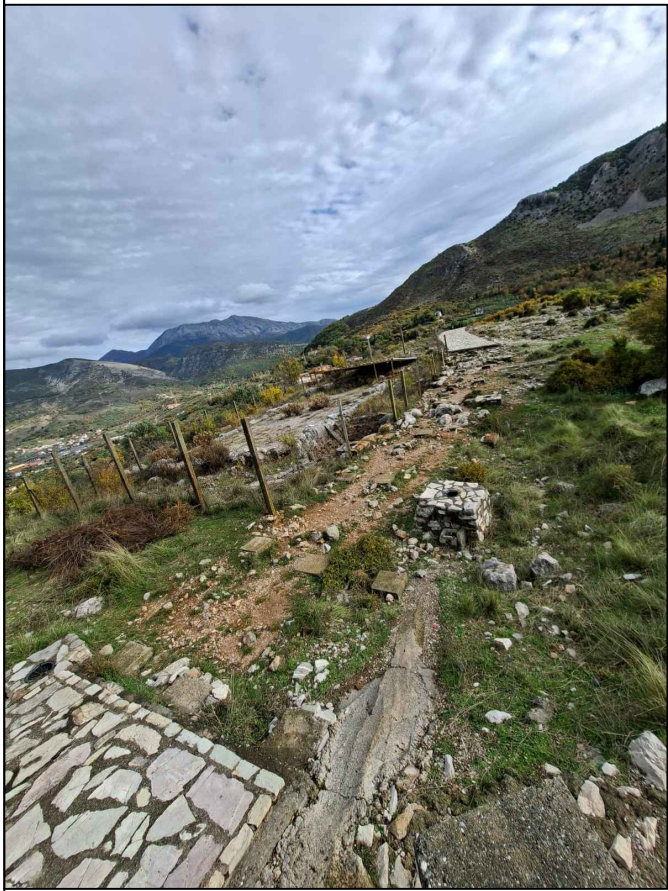

DREJTORIA RAJONALE E
TRASHËGIMISË KULTURORE

PAMJE AJRORE E PASARELES



SHENIME:

MIRATOHET:
Per K.K.T.K.M
Sekretari

KIARA XHELILI

Projekt i pasareles metalike ne
hyrje te kalase_Lezhe

INVESTITOR

Projekt zbatimi

Emertimi i fletes:
Pasarela e drurit ne hyrje te
kalase Lezhe_
(dokumentimi fotografik)

Shkalla

PERGJEGJESI I SEKTORIT

PROJEKTOI

Elson Laqja

Oltion Çuni

Fatjon Mlloja


Sabrina Kuçi

Data . Nëntor 2025


Nr. i fletës

A-05

PAMJE BALLORE E URES SË VJETËR PREJ DRURI

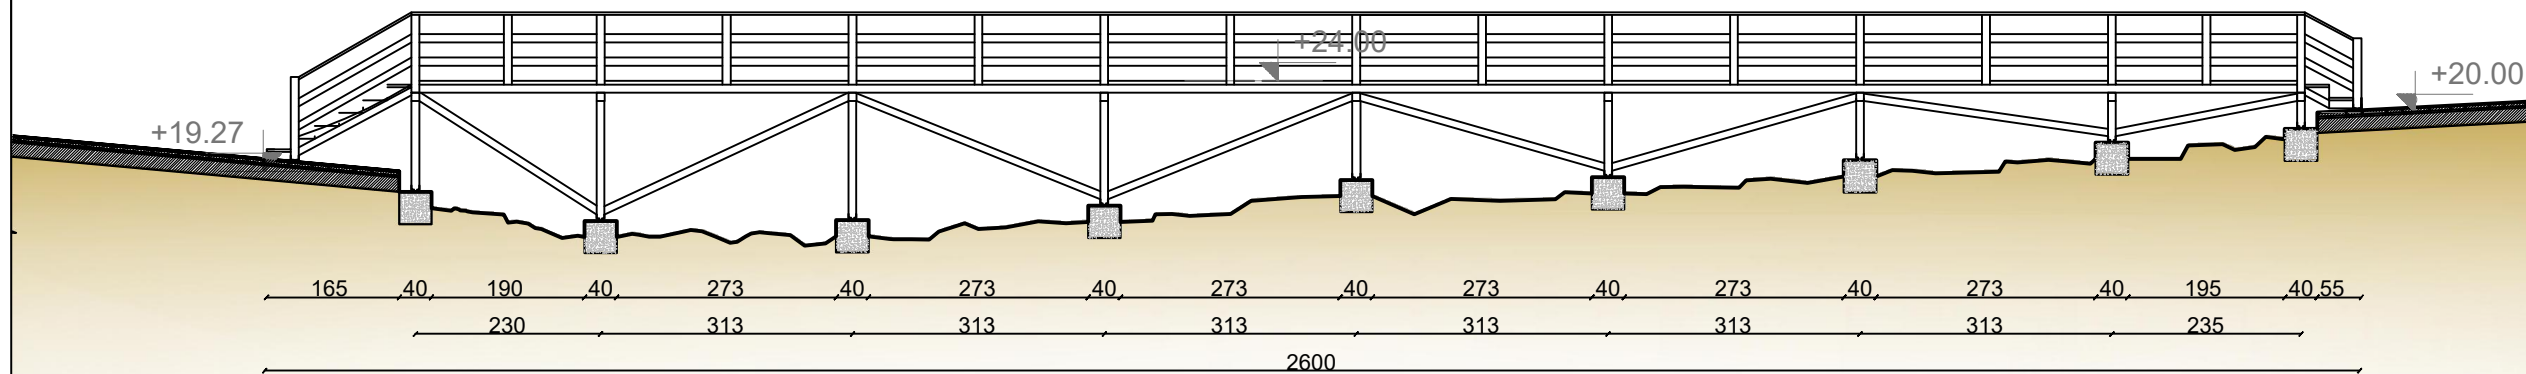


PAMJE BALLORE E PASARELES METALIKE QE PROPOZOHET

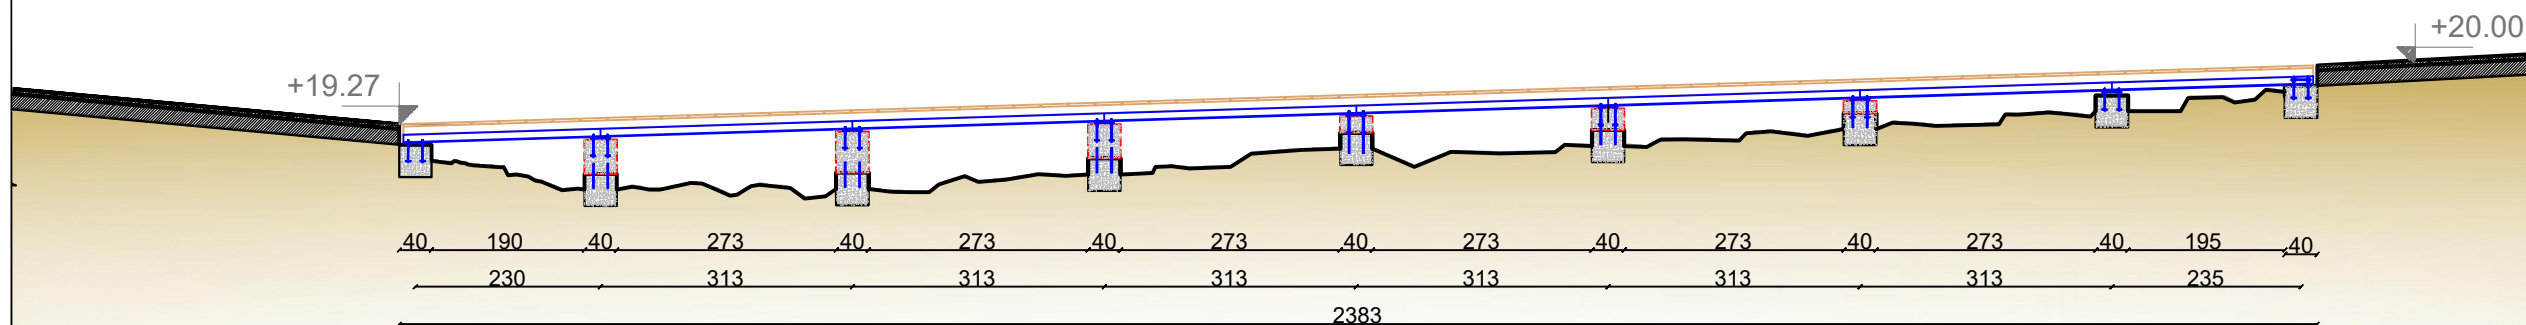


PROJEKT I PASARELËS METALIKE NË HYRJE TË KALASË SË LEZHËS


PASARELA METALIKE QE PROPOZOHET

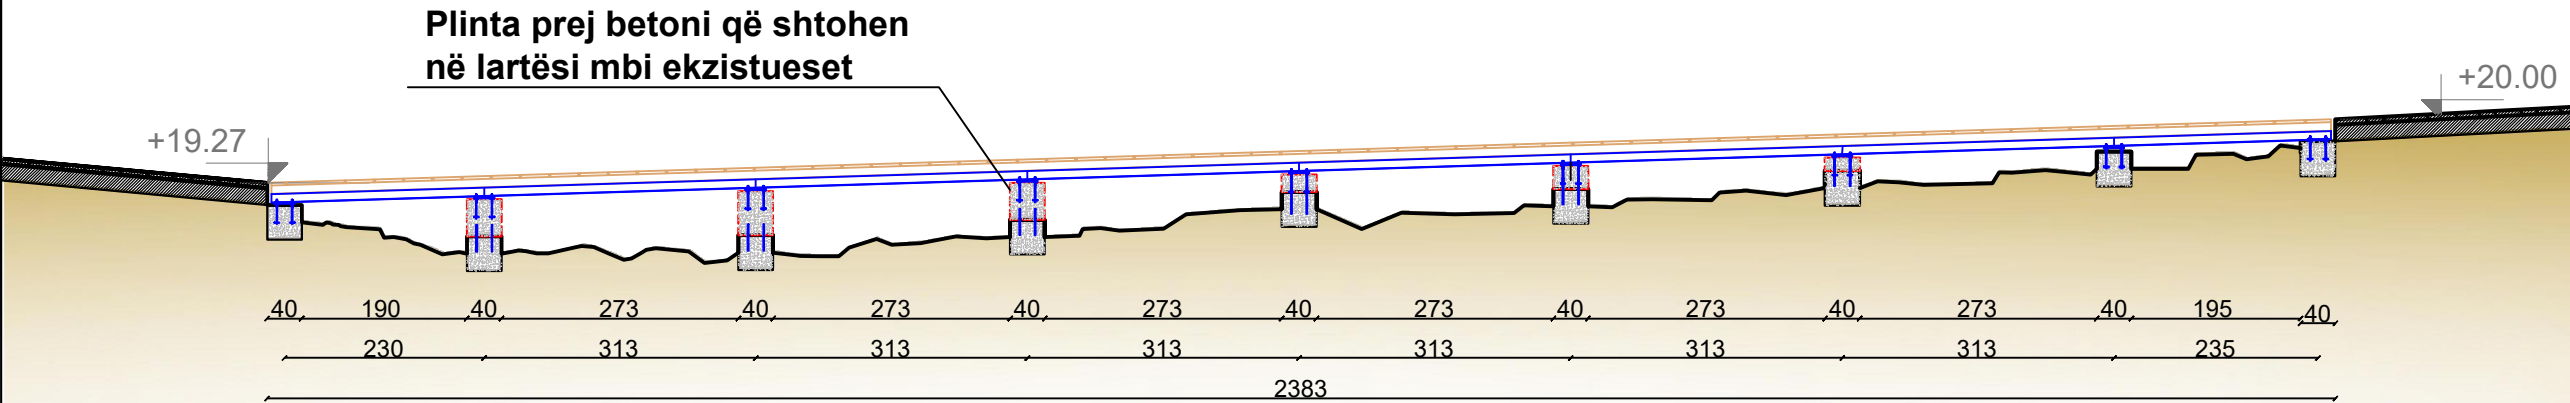

PLANI I PASARELËS METALIKE

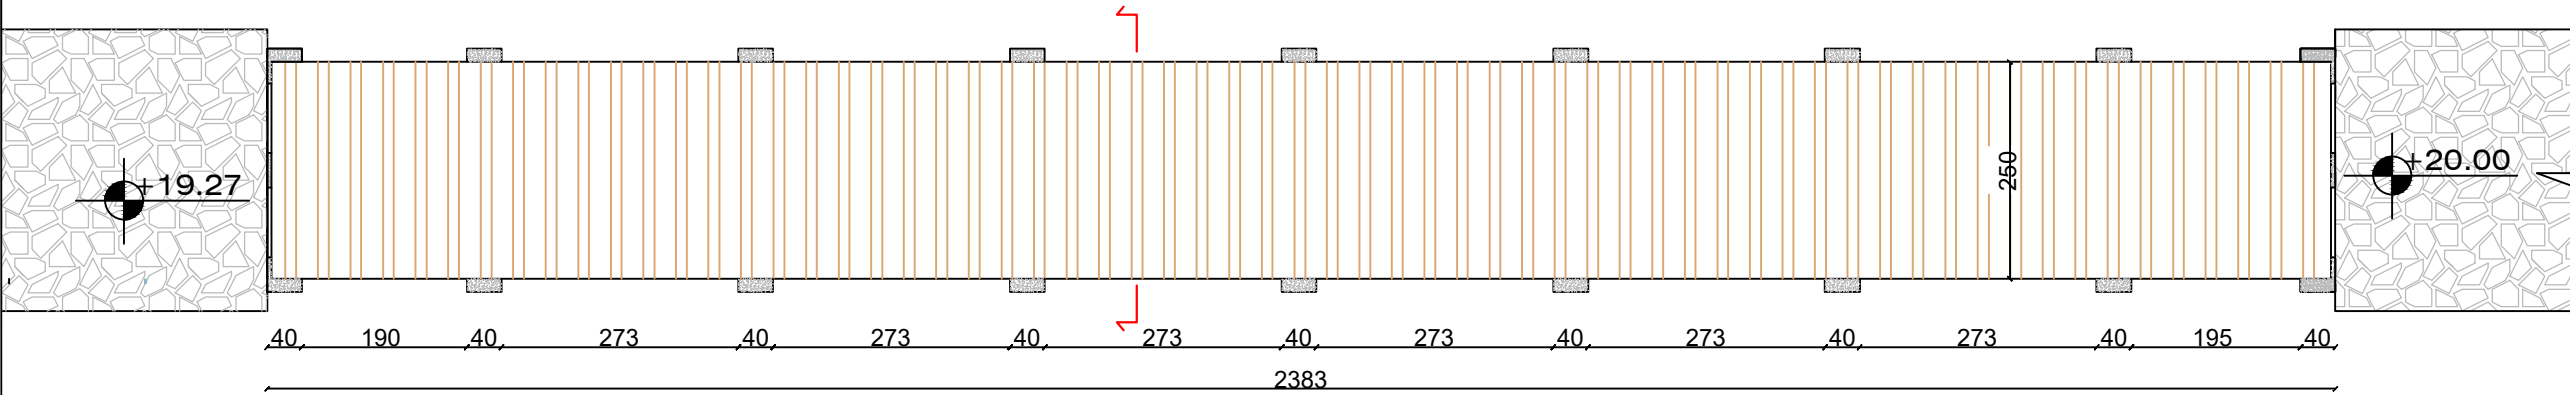

PLANI I PROFILEVE METALIKE

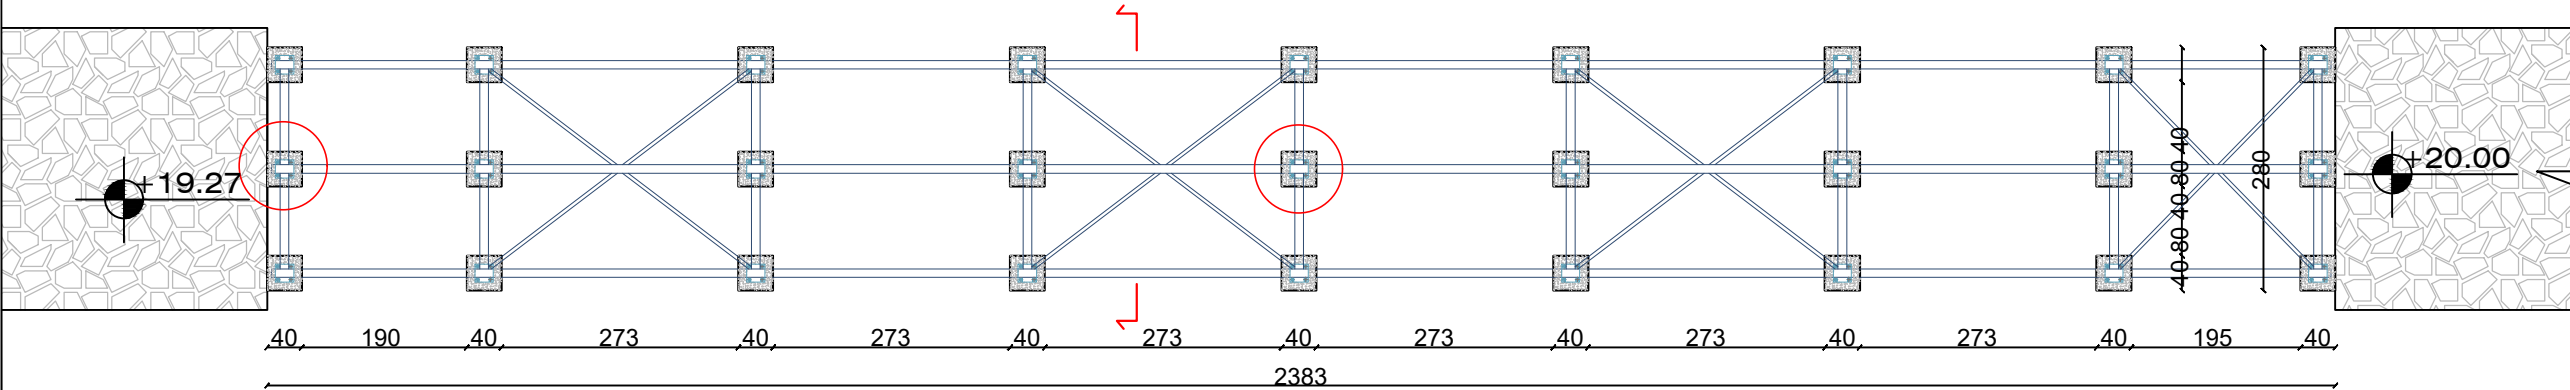

DREJTORIA RAJONALE E TRASHËGIMISË KULTURORE

PAMJE AJRORE E PASARELES



SHENIME:

MIRATOHET:
Per K.K.T.K.M
Sekretari

KIARA XHELILI

Projekt i pasareles metalike ne
hyrje te kalase_Lezhe

INVESTITOR

Projekt zbatimi

Emertimi i fletes:
Pasarela metalike qe
proponohet te ndertohet

Shkalla

PERGJEGJESI I SEKTORIT

PROJEKTOI

Elson Laqja

Oltion Çuni

Fatjon Mlloja

Sabrina Kuçi



Data . Nëntor 2025

Nr. i fletës:



A-07

PROJEKT I PASARELËS METALIKE NË HYRJE TË KALASË SË LEZHËS


Prerje terthore

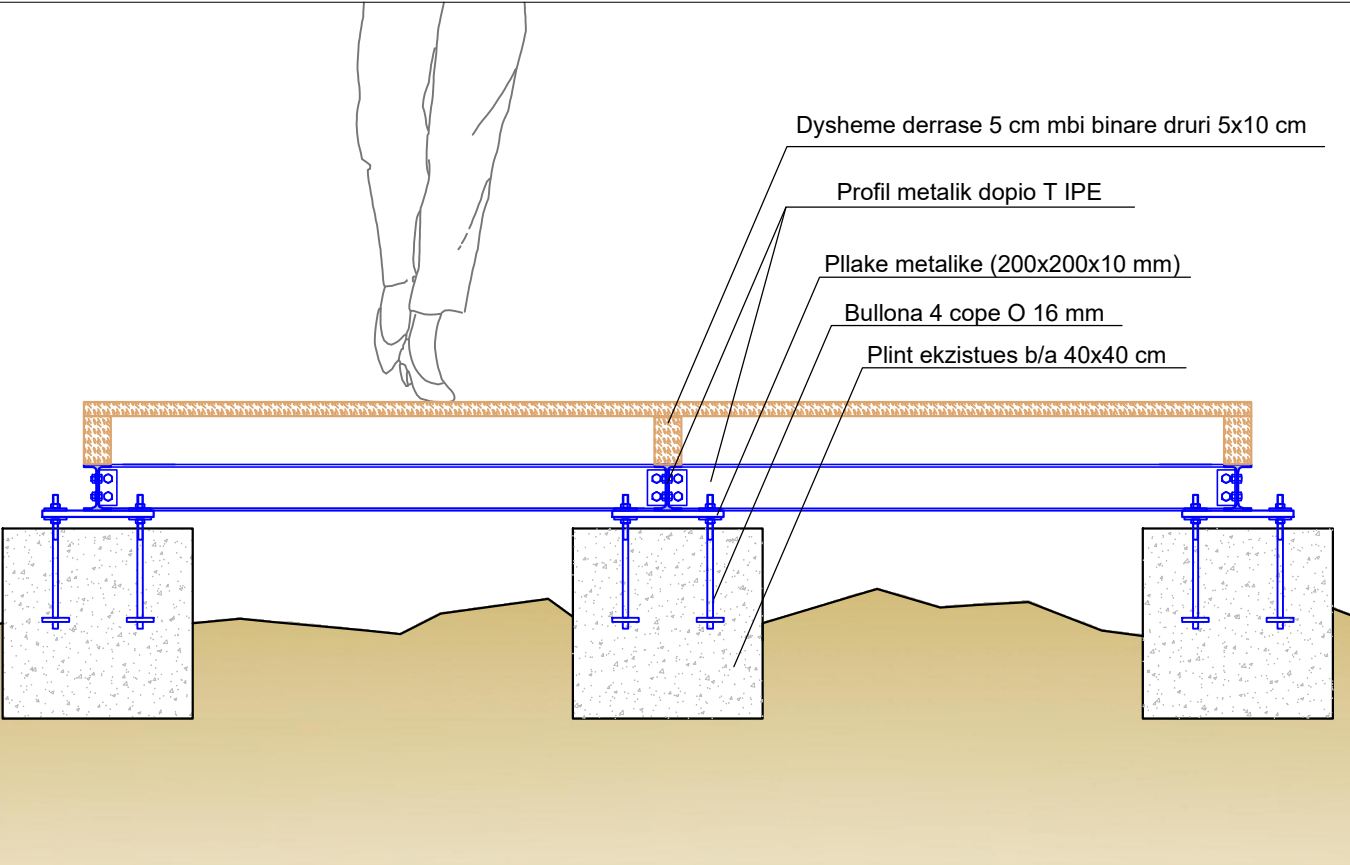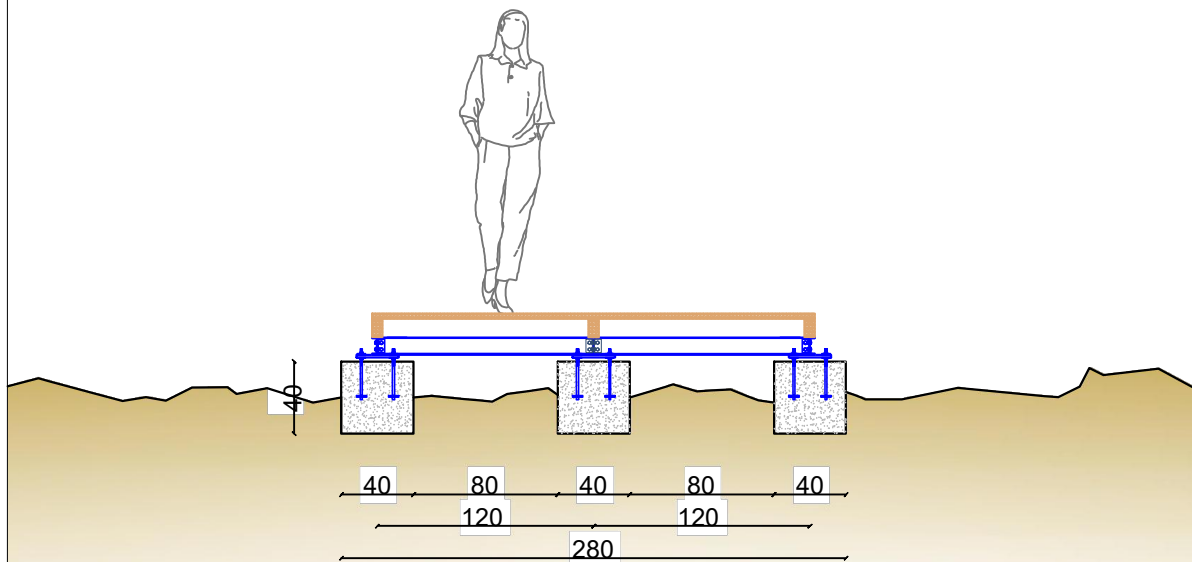

Detaje konstruktive

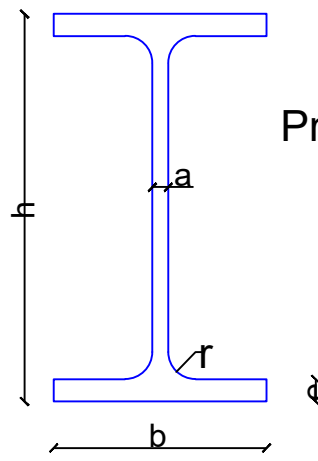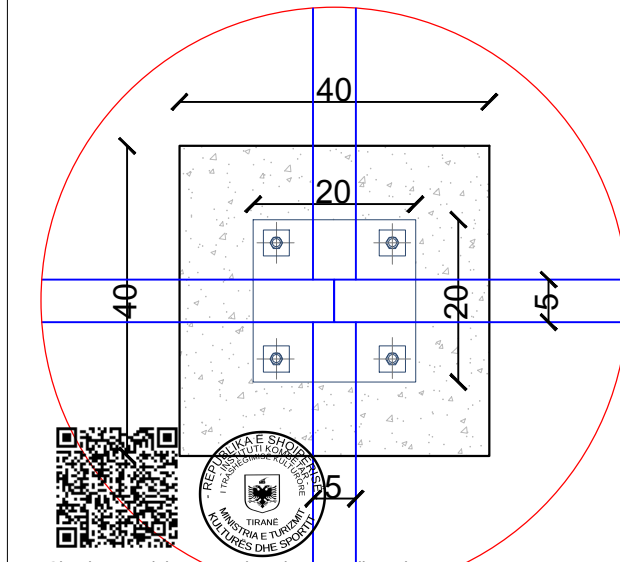


Profil IPE h = 100 mm
b = 55 mm
a = 4.1 mm
e = 5.7 mm
r = 7 mm
Pesha = 8.1 kg/ml

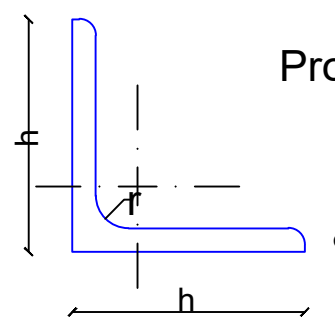

Profil UNI h = 50 mm
h = 50 mm
e = 5 mm
r = 7 mm
Pesha = 3.77 kg/ ml

Prerje gjatesore

(detaj i bashkimit të pasarelës me rrugën ekzistuese)

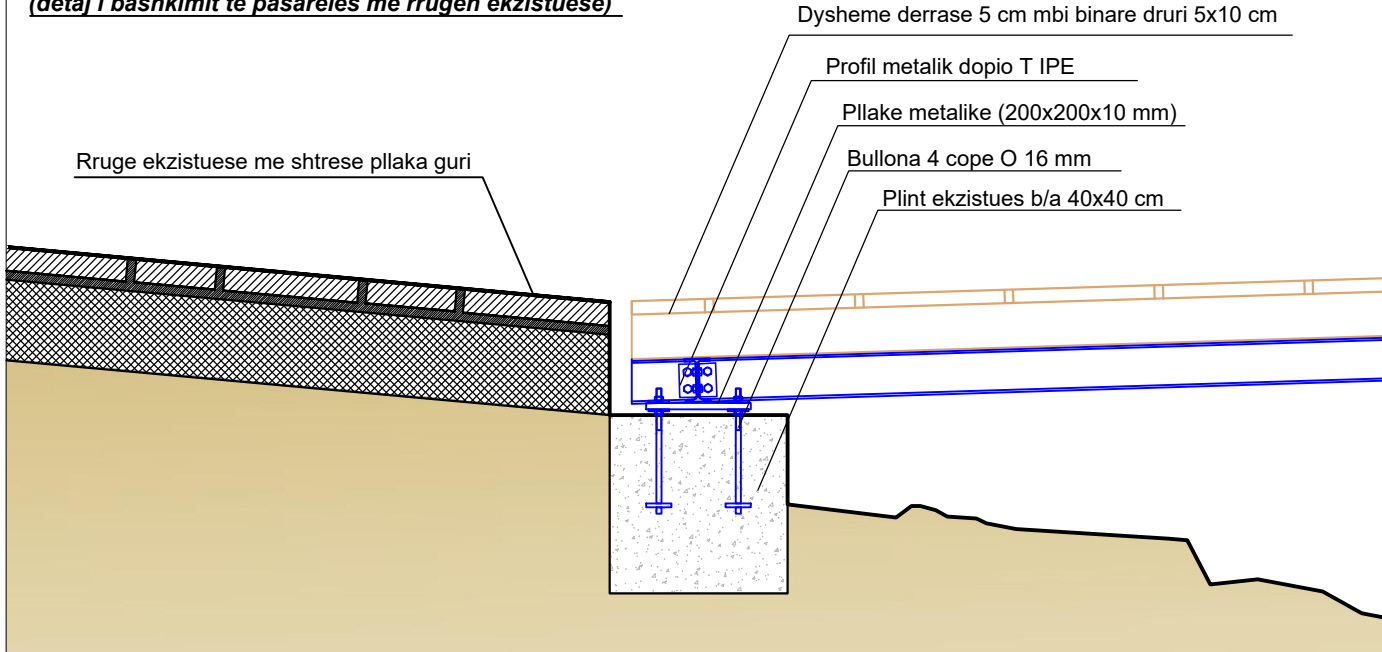

DREJTORIA RAJONALE E TRASHËGIMISË KULTURORE

PAMJE AJRORE E PASARELES



SHENIME:

MIRATOHET:
Per K.K.T.K.M
Sekretari

KIARA XHELILI

Projekt i pasareles metalike ne
hyrje te kalase_Lezhe

INVESTITOR

Projekt zbatimi

Emertimi i fletes:
Pasarela metalike qe
proponohet_Detaje
konstruktive

Shkalla

PERGJEGJESI I SEKTORIT

PROJEKTOI

Elson Laqja

Oltion Çuni

Fatjon Mlloja

Sabrina Kuçi

Data . Nëntor 2025

Nr. T. PLETES

A-08

Shënim : Ky dokument është gjeneruar dhe vulosur me anë të një procedure automatike nga një sistem elektronik (Instituti Kombëtar i Trashëgimisë Kulturore)