



projekt restaurimi

Projekt restaurimi dhe mirëmbajtje dhe "Kisha trikonëshe në kalanë e Drishtit", Shkodër



DREJTORIA RAJONALE E TRASHËGIMISË KULTURORE
SHKODËR

MIRATOHET:
PËR K.K.T.K.M.
Sekretari
Ark. KLESTA QIRICI

OBJEKTI: PROJEKT RESTAURIMI
Projekt restaurimi dhe mirëmbajtje
"Kisha trikonëshe në kalanë e Drishtit", Shkodër

SHENIME:

INVESTITOR:

PROJEKT
EMËRTIMI I FLETËS

PËRGJEGJËS SEKTORI	
GRUPI I PROJEKTIMIT	
JOZEL RADOVANI	
FATJON MLLOJA	
SABRINA KUÇI	
ELSON LAQJA	
JANAR 2024	NR. FLETË

ORTOFOTO



Kisha trikoneshë ne kalane e Drishtit

<https://geoportal.asig.gov.al>
Data e Printimit: 17.01.2024.



DREJTORIA RAJONALE
E TRASHËGIMISË
KULTURORE
SHKODER



Shënime:

Kisha trikonëshë në kalanë e Drishtit është pasuri kulturore me status monument kulturre i kategorisë së I-rë shpallur nga Ministria e Arsimit dhe e Kulturës me vendim Nr. 786/1 datë 05.11.1984. Nisur nga planimetria dhe teknika e ndërtimit të mureve, mendohet se kisha daton në shek X - IX.

MIRATOHET

Për **K. K. T. K. M**
Sekretari

Ark. Klesta Qirici

Objekti:

PROJEKT RESTAURIMI DHE
MIRËMBAJTJE
"KISHA TRIKONËSHE NË
KALANË E DRISHTIT", SHKODËR

Emërtimi i fletës:

ORTOFOTO

Punoi:

Jozel Radovani
Fatjon Mlloja
Sabrina Kuçi
Elson Laqja

Janar 2024

A - 01

467939.378
4665624.247

468118.718
4665624.247

Legjenda

Emërtime Gjeografike (ASIG)

- ▲ Forma gjeologjike
- Hidrografia
- Kufijt e njësive administrative
- Forma gjeologjike
- Hidrografia
- Kufijt e njësive administrative

Shtresë
Bazë



Parcelat



Ndërtesat



Rendi 3 (Kufi
Bashki)



Rendi 2 (Kufi
Qarku)



Rendi 1 (Kufiri Tokësor)

- Rendi 1 (Kufiri Tokësor)
- Rendi 1 (Vijë Bregdeti)

Sistemi koordinativ: KRGJSH
Projektimi: KRGJSH


468118.718
4665506.087

467939.378
4665506.087

<https://geoportal.asig.gov.al> ofron të dhëna gjeohapësinore të ofruara nga
autoritetet publike përgjegjëse.
Përgjegjësia për saktësinë e të dhënave është e autoritetit publik që i ka krijuar
ato.

0 10 20 40 m

VENDODHJA E OBJEKTIT

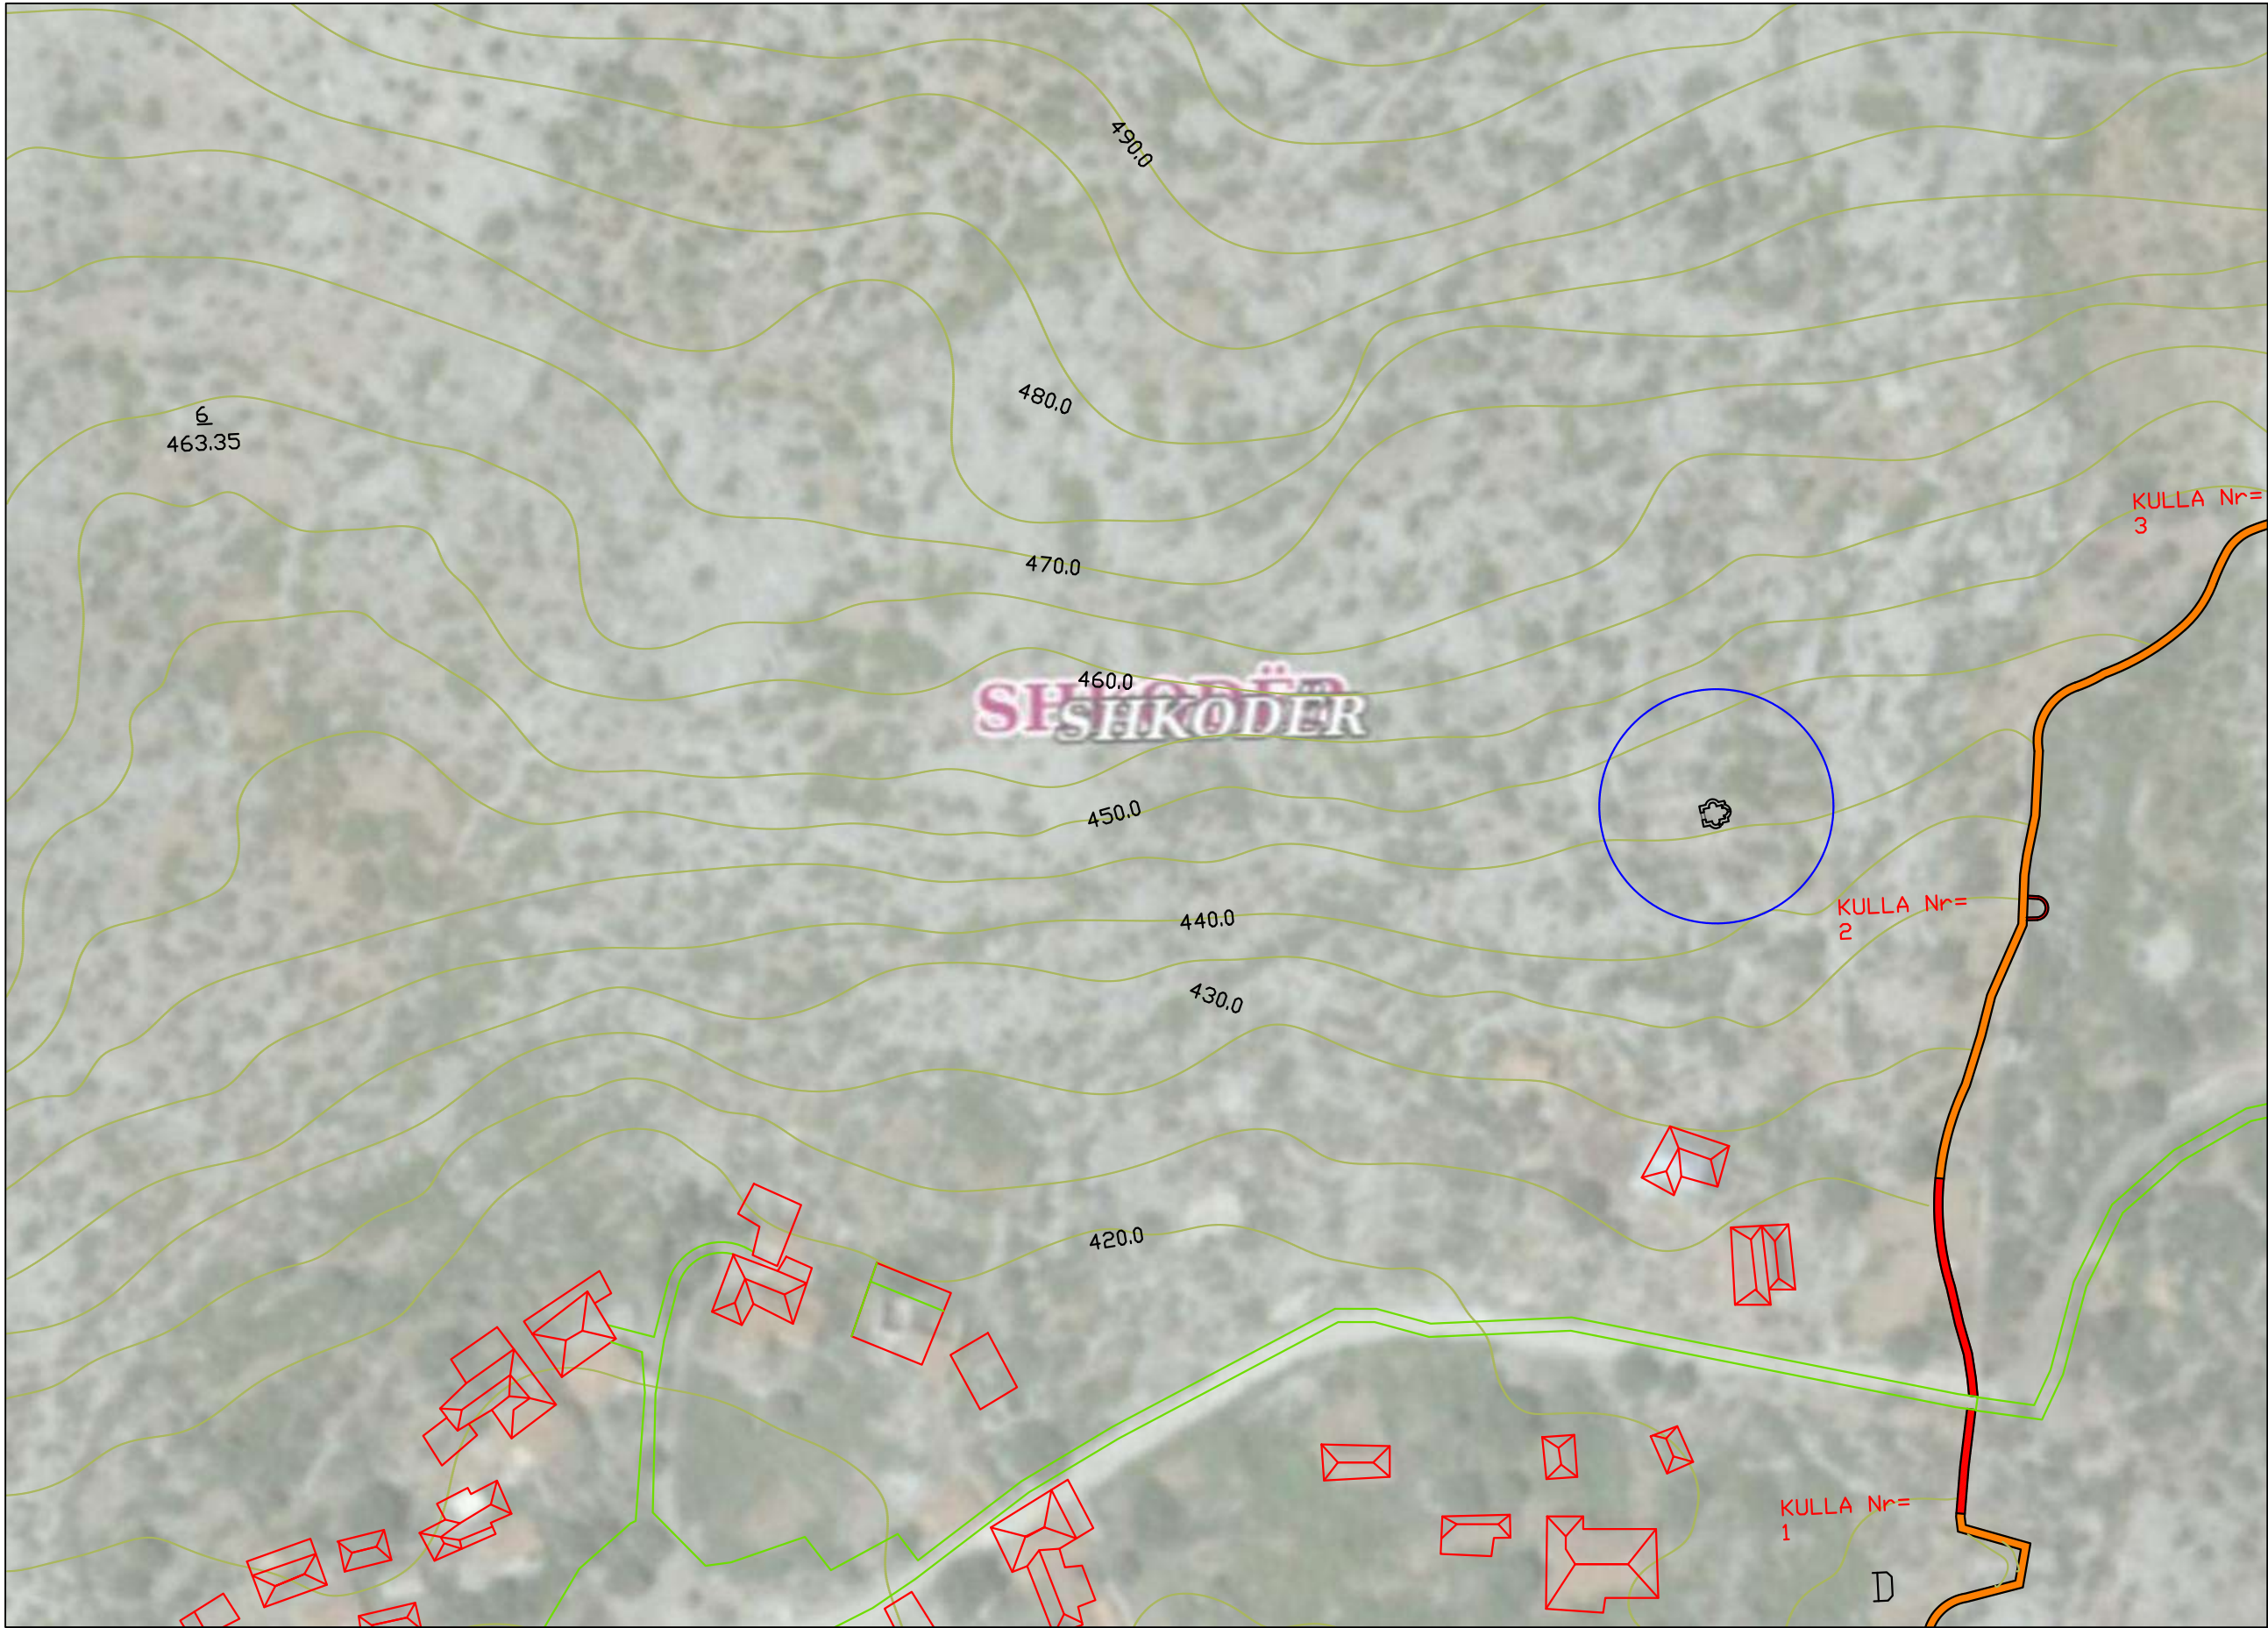

DREJTORIA RAJONALE
E TRASHËGIMISË
KULTURORE
SHKODER



Shënime:

Kisha trikonëshe në kalanë e Drishtit është pasuri kulturore me status monument kulture i kategorisë së I-rë shpallur nga Ministria e Arsimit dhe e Kulturës me vendim Nr. 786/1 datë 05.11.1984. Nisur nga planimetria dhe teknika e ndërtimit të mureve, mendohet se kisha daton në shek X - IX.

MIRATOHET

Për **K. K. T. K. M**
Sekretari

Ark. Klesta Qirici

Objekti:

PROJEKT RESTAURIMI DHE
MIRËMBAJTJE
"KISHA TRIKONËSHE NË
KALANË E DRISHTIT", SHKODËR

Emërtimi i fletës:

**VENDODHJA
E OBJEKTIT**




Punoi:

Jozel Radovani
Fatjon Mlloja
Sabrina Kuçi
Elson Laqja

Janar 2024

A - 02

DOKUMENTIMI HISTORIK

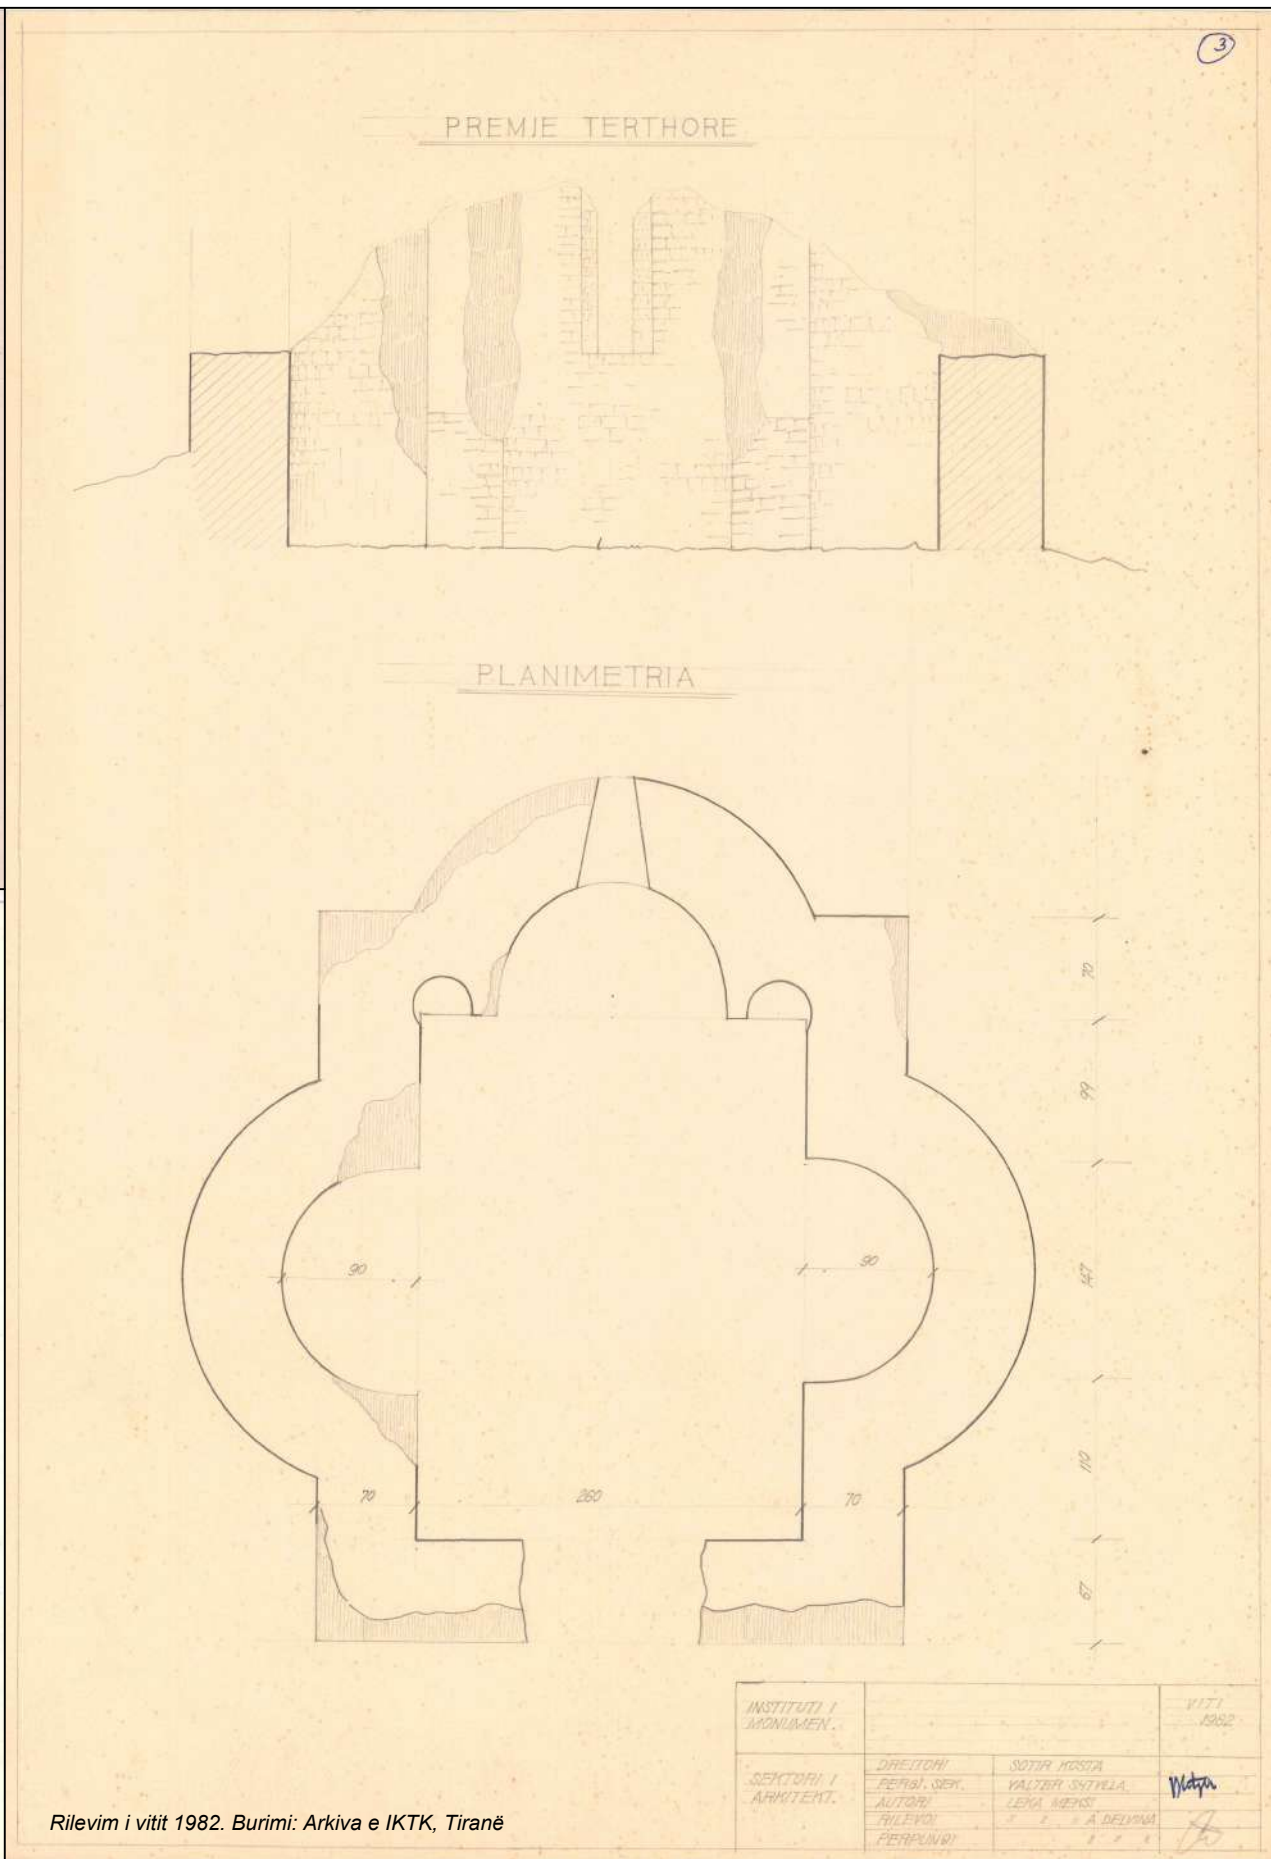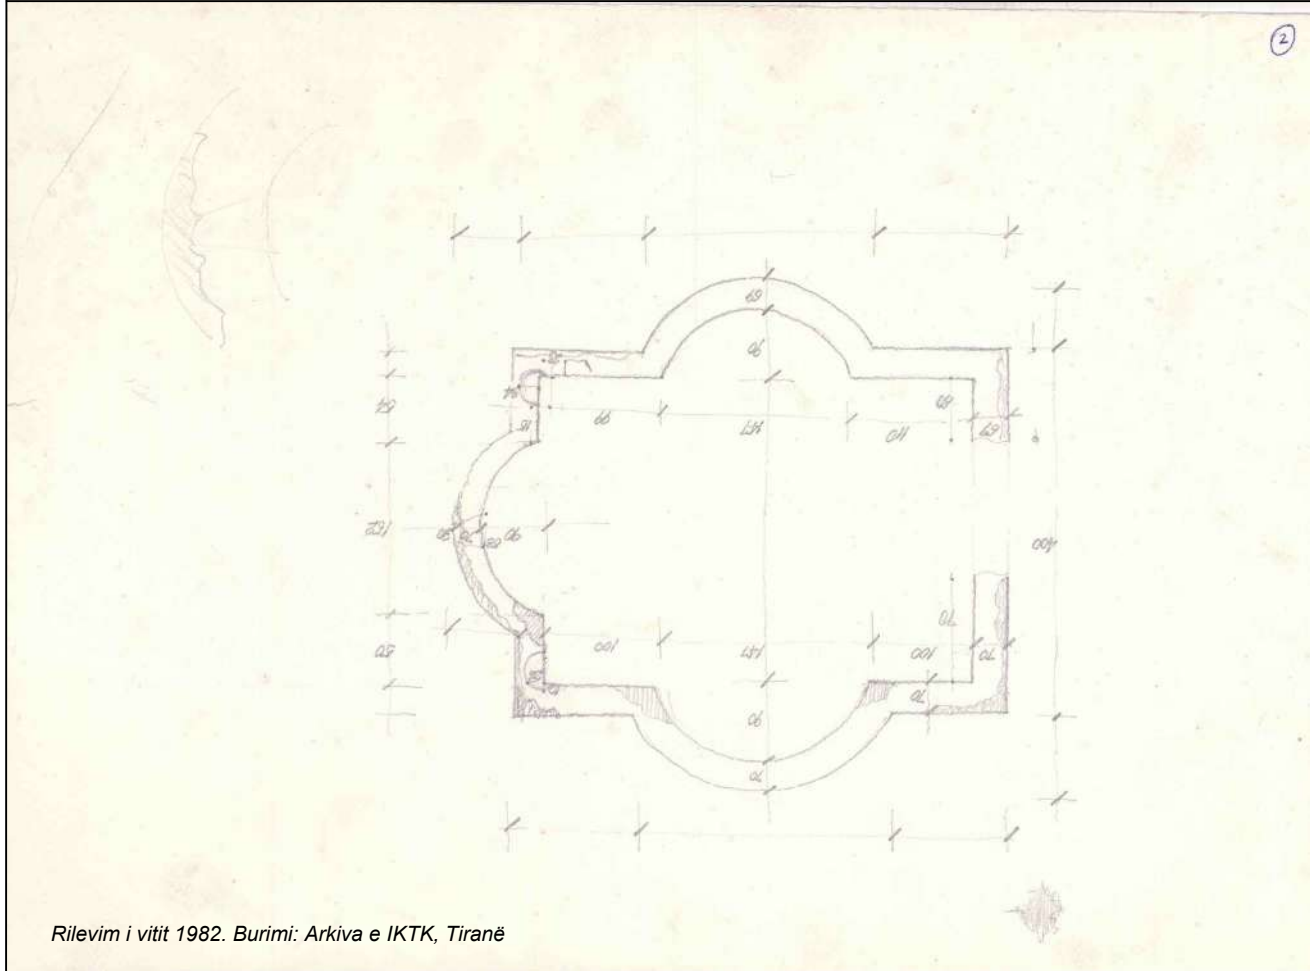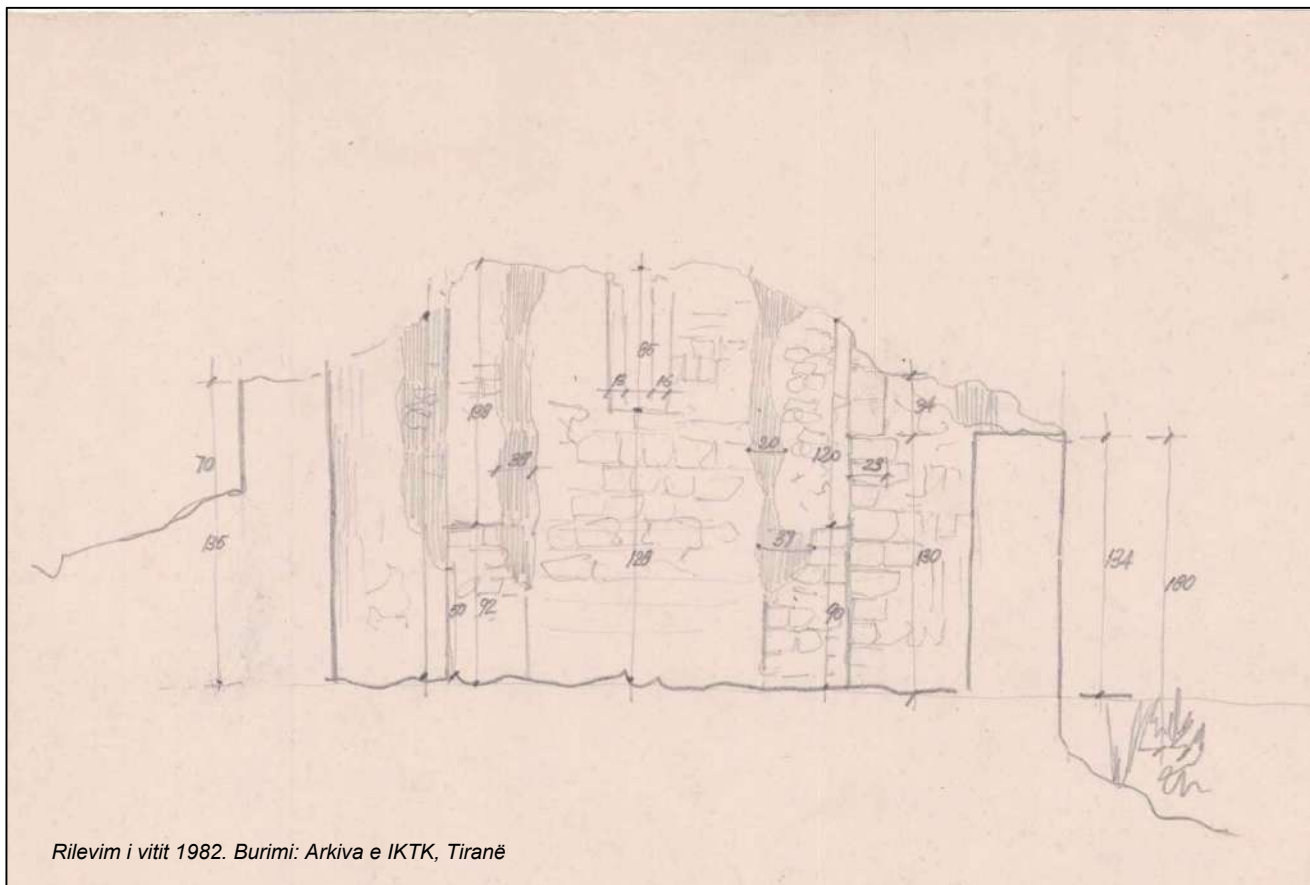

DREJTORIA RAJONALE
E TRASHËGIMISË
KULTURORE
SHKODER



Shënime:

Kisha trikonëshe në kalanë e Drishtit është pasuri kulturore me status monument kulture i kategorisë së I-rë shpallur nga Ministria e Arsimit dhe e Kulturës me vendim Nr. 786/1 datë 05.11.1984.

Nisur nga planimetria dhe teknika e ndërtimit të mureve, mendohet se kisha daton në shek X - IX.

MIRATOHET
Për **K. K. T. K. M**
Sekretari

Ark. Klesta Qirici

Objekti:
PROJEKT RESTAURIMI DHE
MIRËMBAJTJE
"KISHA TRIKONËSHE NË
KALANË E DRISHTIT", SHKODËR

Emërtimi i fletës:
**DOKUMENTIMI
HISTORIK**

Punoi:

Jozel Radovani
Fatjon Mlloja
Sabrina Kuçi
Elson Laqja

Janar 2024 A - 03

RILEVIMI FOTOGRAFIK



DREJTORIA RAJONALE
E TRASHËGIMISË
KULTURORE
SHKODER



Shënime:

Kisha trikonëshe në kalanë e Drishtit është pasuri kulturore me status monument kulture i kategorisë së I-rë shpallur nga Ministria e Arsimit dhe e Kulturës me vendim Nr. 786/1 datë 05.11.1984. Nisur nga planimetria dhe teknika e ndërtimit të mureve, mendohet se kisha daton në shek X - IX.

MIRATOHET

Për **K. K. T. K. M**
Sekretari

Ark. Klesta Qirici

Objekti:

PROJEKT RESTAURIMI DHE
MIRËMBAJTJE
"KISHA TRIKONËSHE NË
KALANË E DRISHTIT", SHKODËR

Emërtimi i fletës:

**RILEVIMI
FOTOGRAFIK**

Punoi:

Jozel Radovani
Fatjon Mlloja
Sabrina Kuçi
Elson Laqja

Janar 2024

A - 04

RILEVIMI GJEOMETRIK_Planimetria e objektit



DREJTORIA RAJONALE
E TRASHËGIMISË
KULTURORE
SHKODER



Shënime:

Kisha trikonëshe në kalanë e Drishtit është pasuri kulturore me status monument kulture i kategorisë së I-rë shpallur nga Ministria e Arsimit dhe e Kulturës me vendim Nr. 786/1 datë 05.11.1984.
Nisur nga planimetria dhe teknika e ndërtimit të mureve, mendohet se kisha daton në shek X - IX.

MIRATOHET

Për **K. K. T. K. M**
Sekretari

Ark. Klesta Qirici

Objekti:

PROJEKT RESTAURIMI DHE
MIRËMBAJTJE
"KISHA TRIKONËSHE NË
KALANË E DRISHTIT", SHKODËR

Emërtimi i fletës:


RILEVIMI GJEOMETRIK

Punoi:


Jozel Radovani
Fatjon Mlloja
Sabrina Kuçi
Elson Laqja

Janar 2024

A - 05

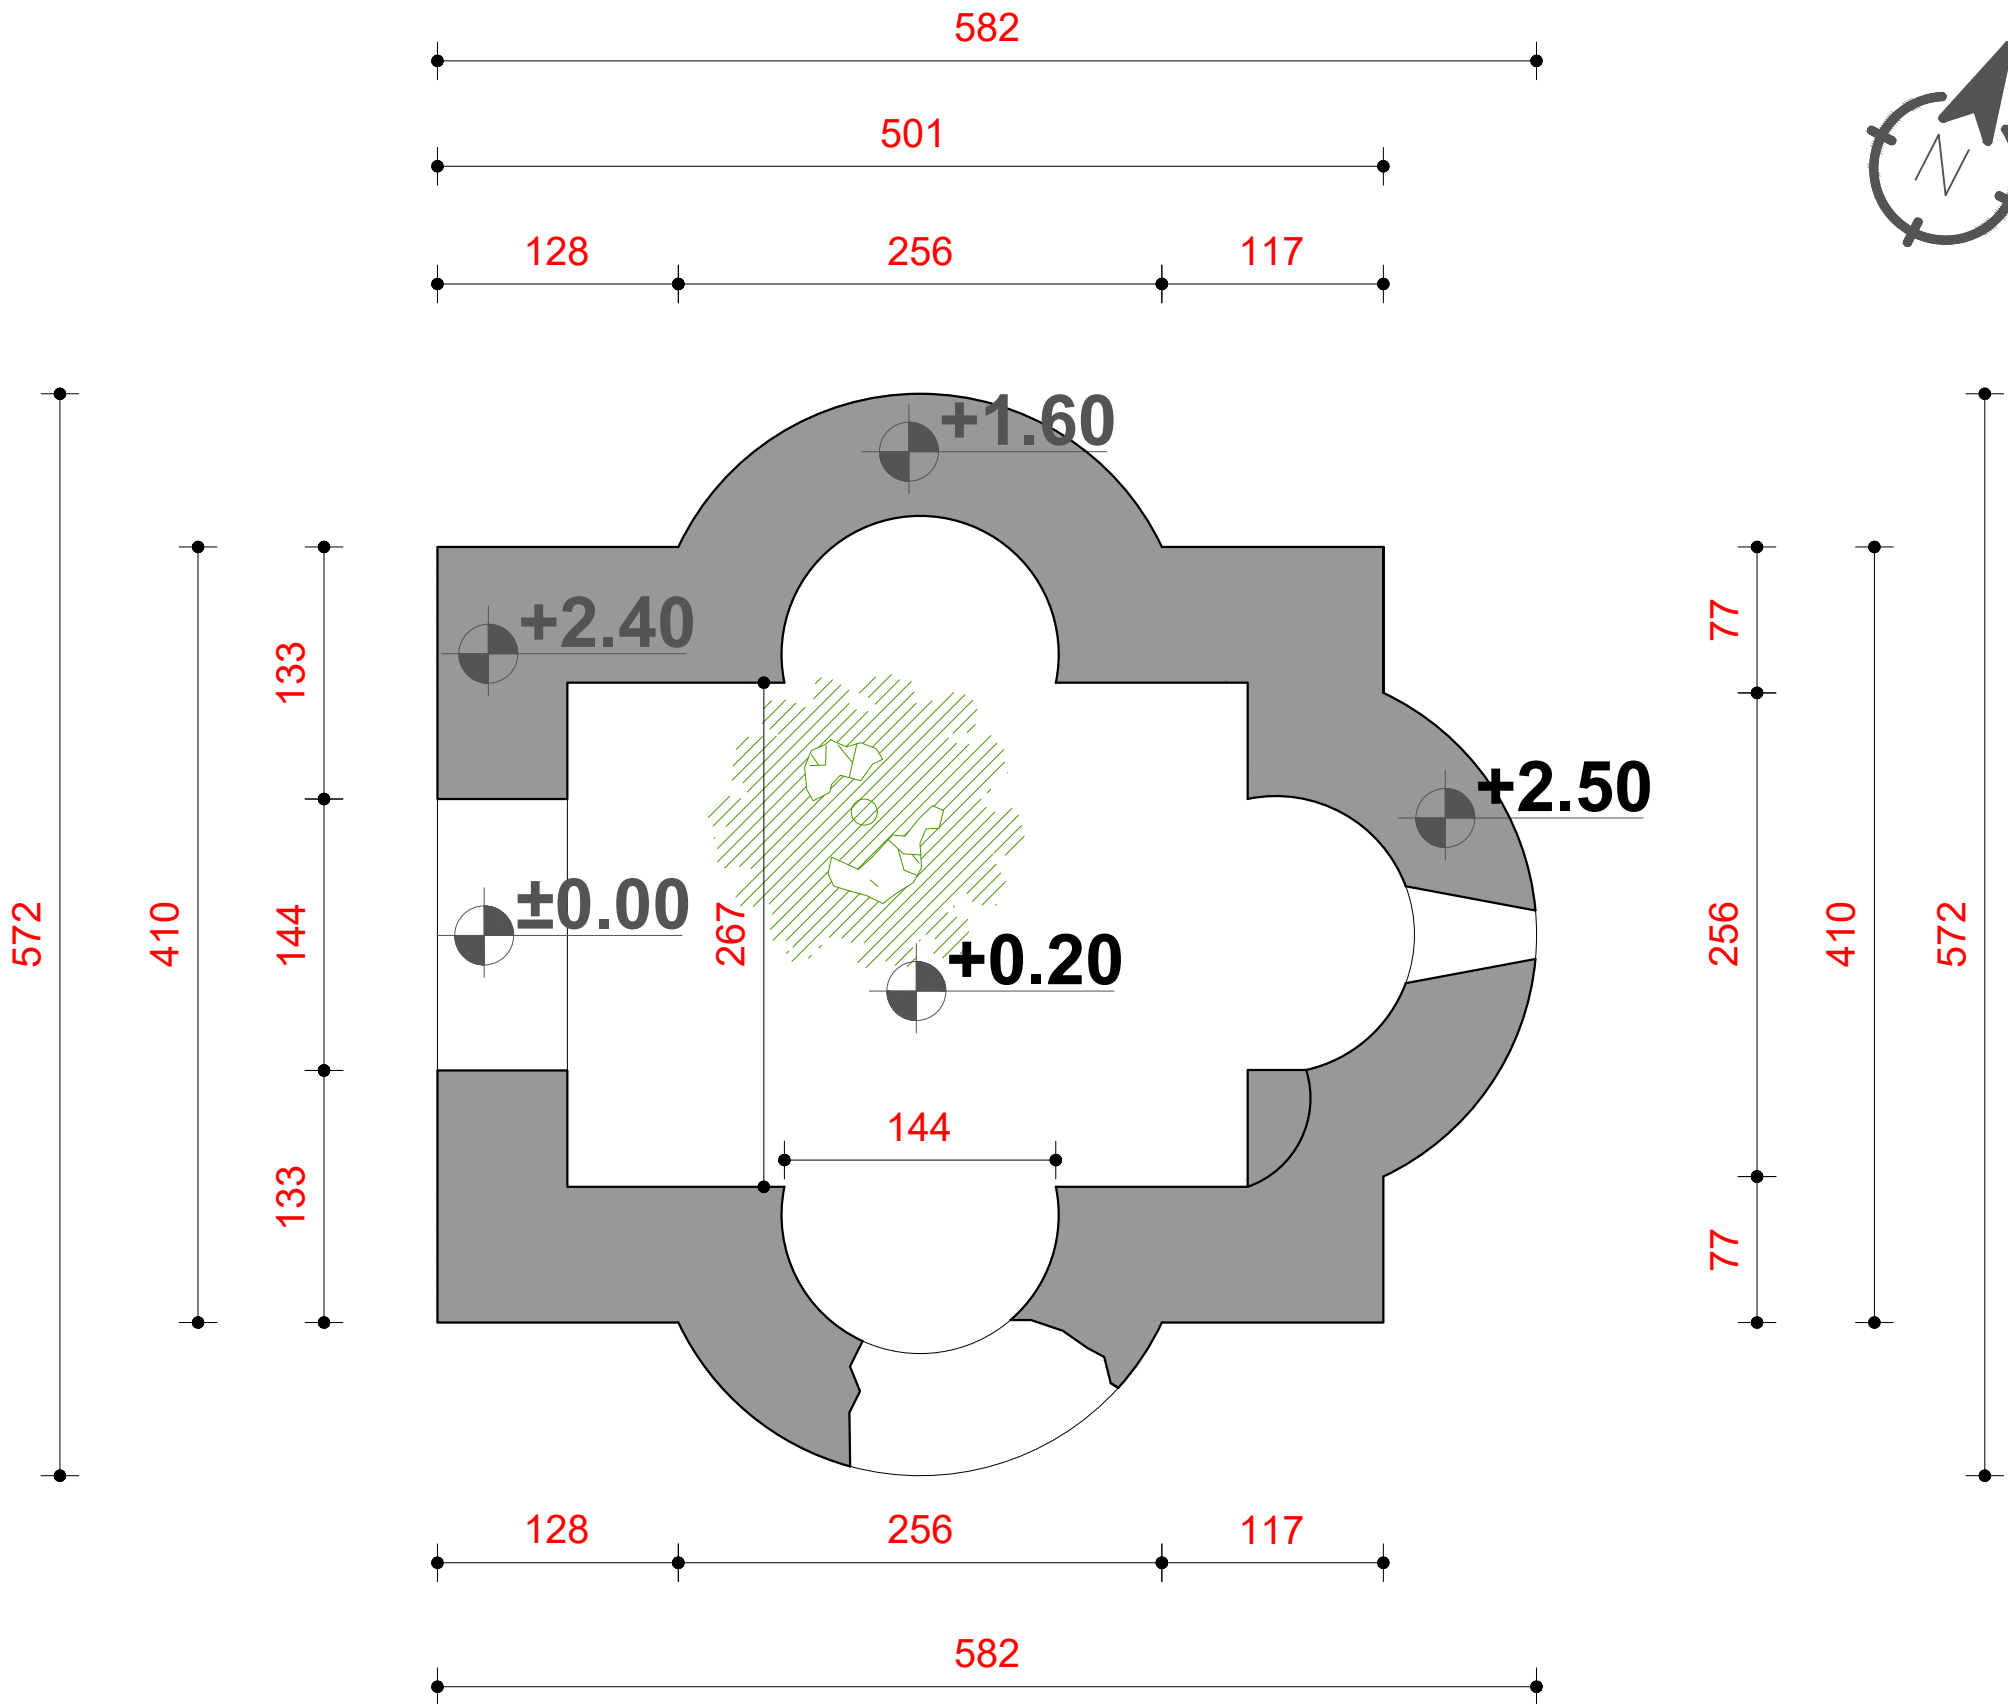

RILEVIMI GJEOMETRIK_Fasada jugore

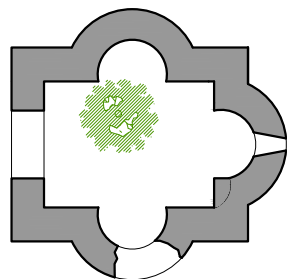

DREJTORIA RAJONALE
E TRASHËGIMISË
KULTURORE
SHKODER



Shënime:

Kisha trikonëshe në kalanë e Drishtit është pasuri kulturore me status monument kulture i kategorisë së I-rë shpallur nga Ministria e Arsimit dhe e Kulturës me vendim Nr. 786/1 datë 05.11.1984.

Nisur nga planimetria dhe teknika e ndërtimit të mureve, mendohet se kisha daton në shek X - IX.

MIRATOHET

Për **K. K. T. K. M**
Sekretari

Ark. Klesta Qirici

Objekti:

PROJEKT RESTAURIMI DHE
MIRËMBAJTJE
"KISHA TRIKONËSHE NË
KALANË E DRISHTIT", SHKODËR

Emërtimi i fletës:


RILEVIMI GJEOMETRIK

Punoi:


Jozel Radovani
Fatjon Mlloja
Sabrina Kuçi
Elson Laqja

Janar 2024

A - 06

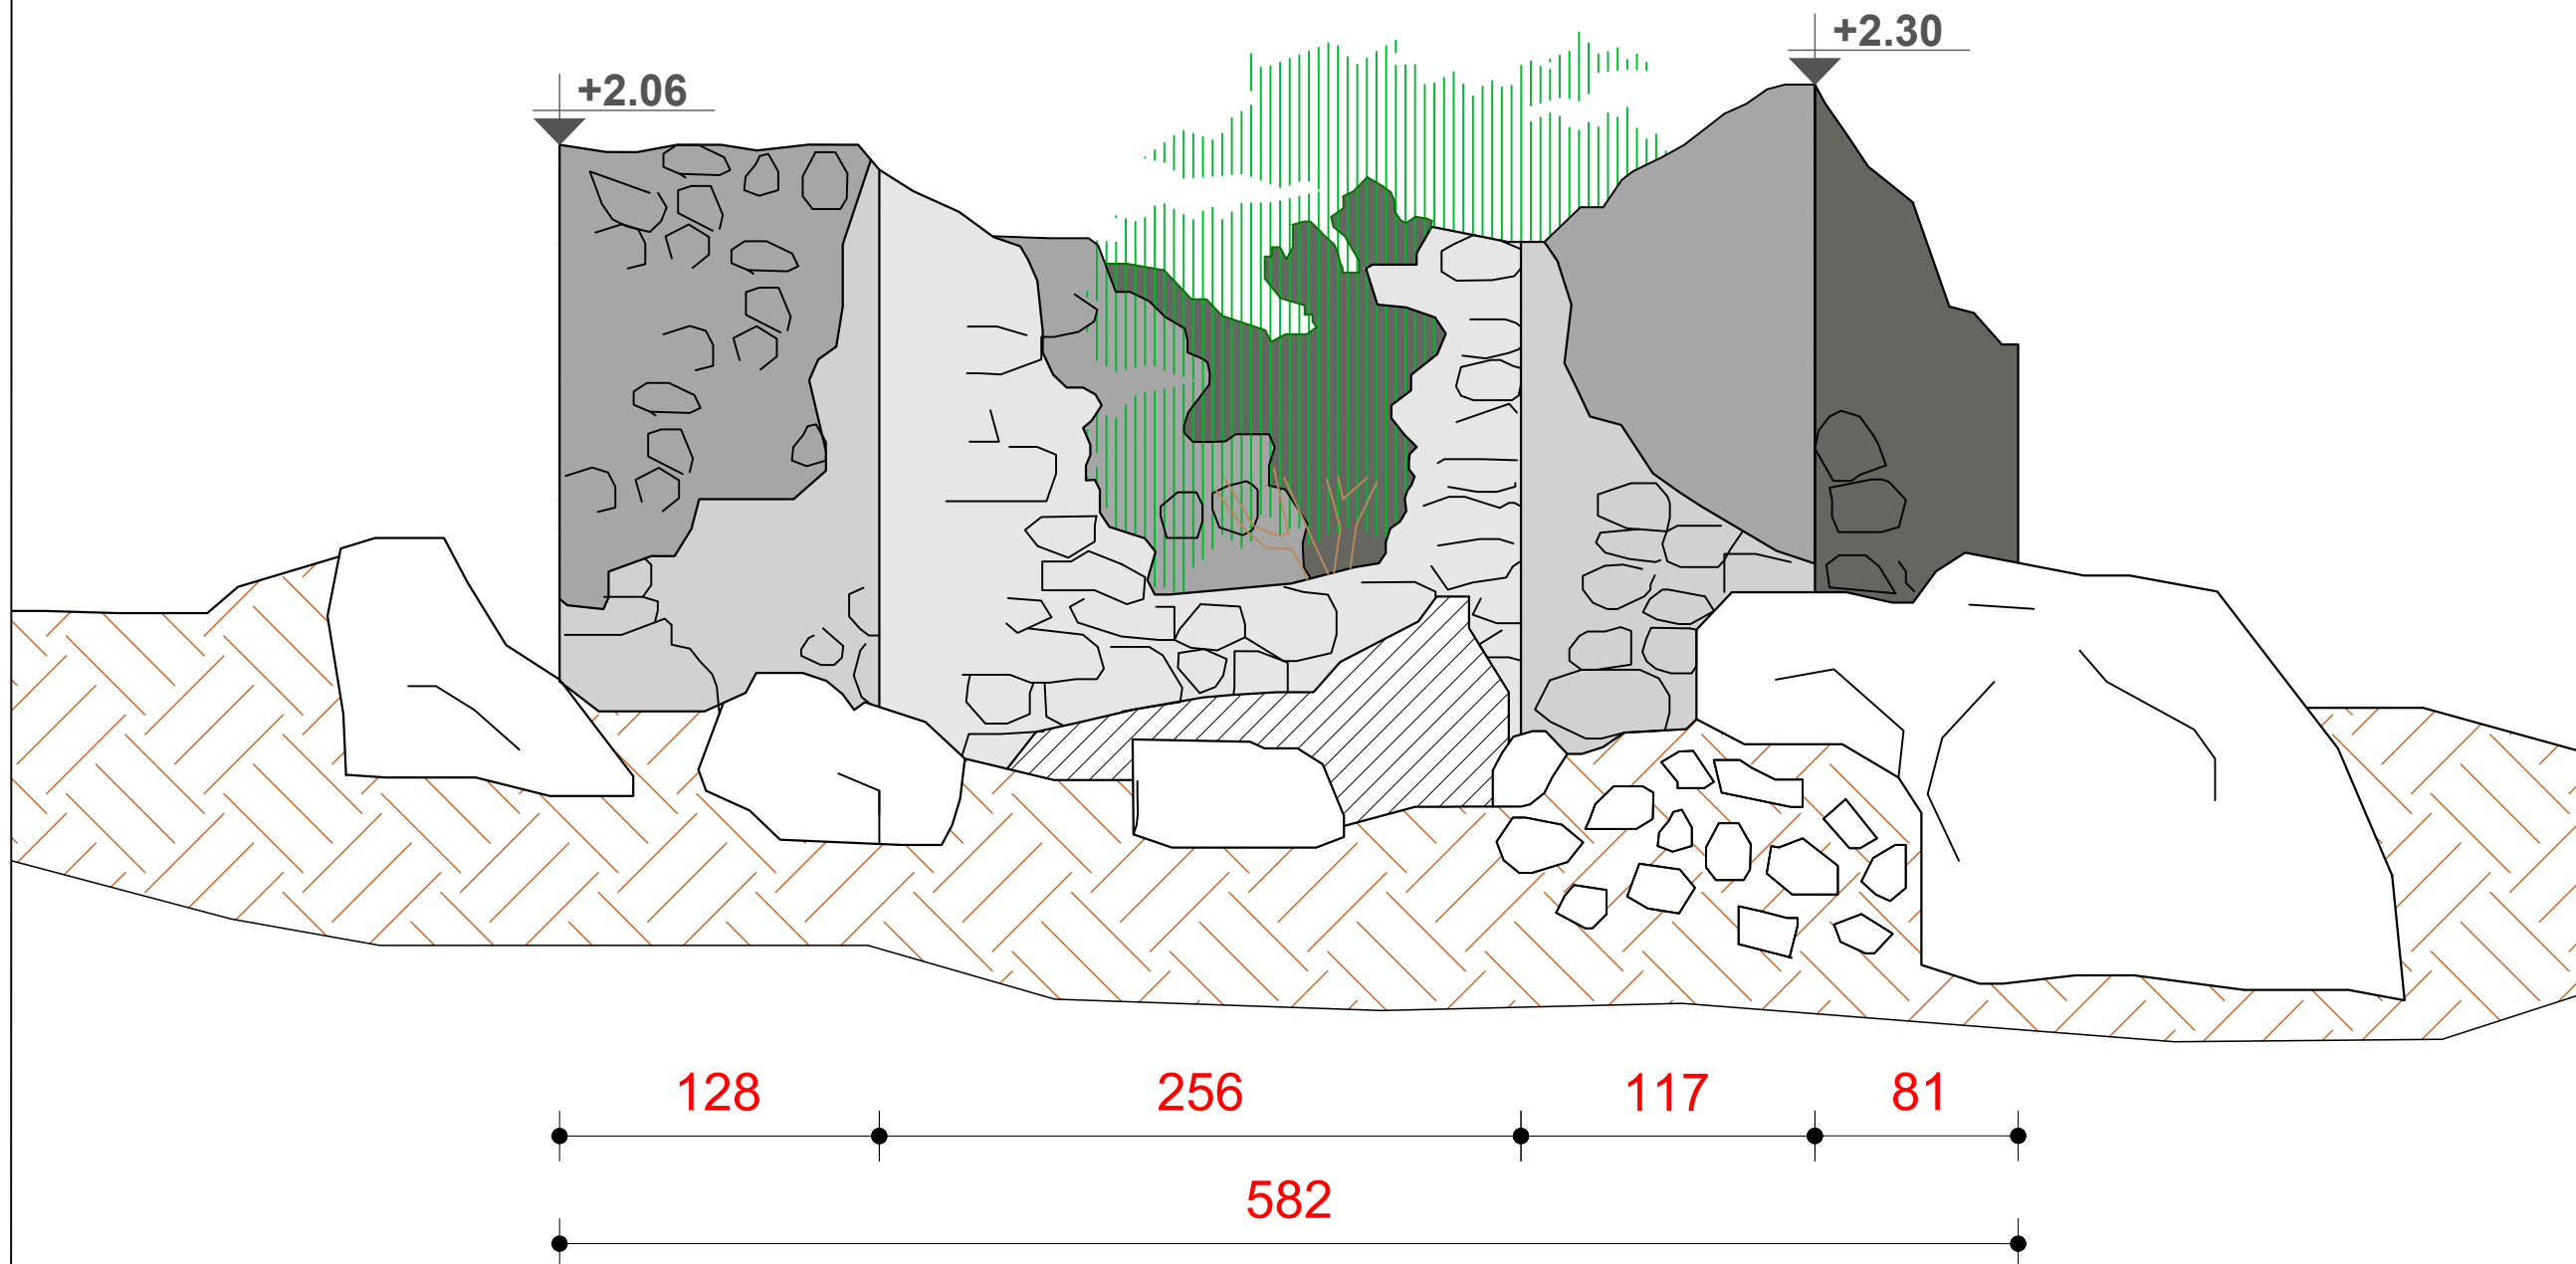

RILEVIMI GJEOMETRIK_Fasada perendimore

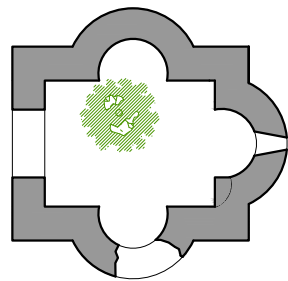

DREJTORIA RAJONALE
E TRASHËGIMISË
KULTURORE
SHKODER



Shënime:

Kisha trikonëshe në kalanë e Drishtit është pasuri kulturore me status monument kulture i kategorisë së I-rë shpallur nga Ministria e Arsimit dhe e Kulturës me vendim Nr. 786/1 datë 05.11.1984.

Nisur nga planimetria dhe teknika e ndërtimit të mureve, mendohet se kisha daton në shek X - IX.

MIRATOHET

Për **K. K. T. K. M**
Sekretari

Ark. Klesta Qirici

Objekti:

PROJEKT RESTAURIMI DHE
MIRËMBAJTJE

"KISHA TRIKONËSHE NË
KALANË E DRISHTIT", SHKODËR

Emërtimi i fletës:

RILEVIMI GJEOMETRIK

Punoi:

Jozel Radovani

Fatjon Mlloja



Sabrina Kuçi

Elson Laqja

Janar 2024

A - 07

RILEVIMI GJEOMETRIK_Fasada lindore

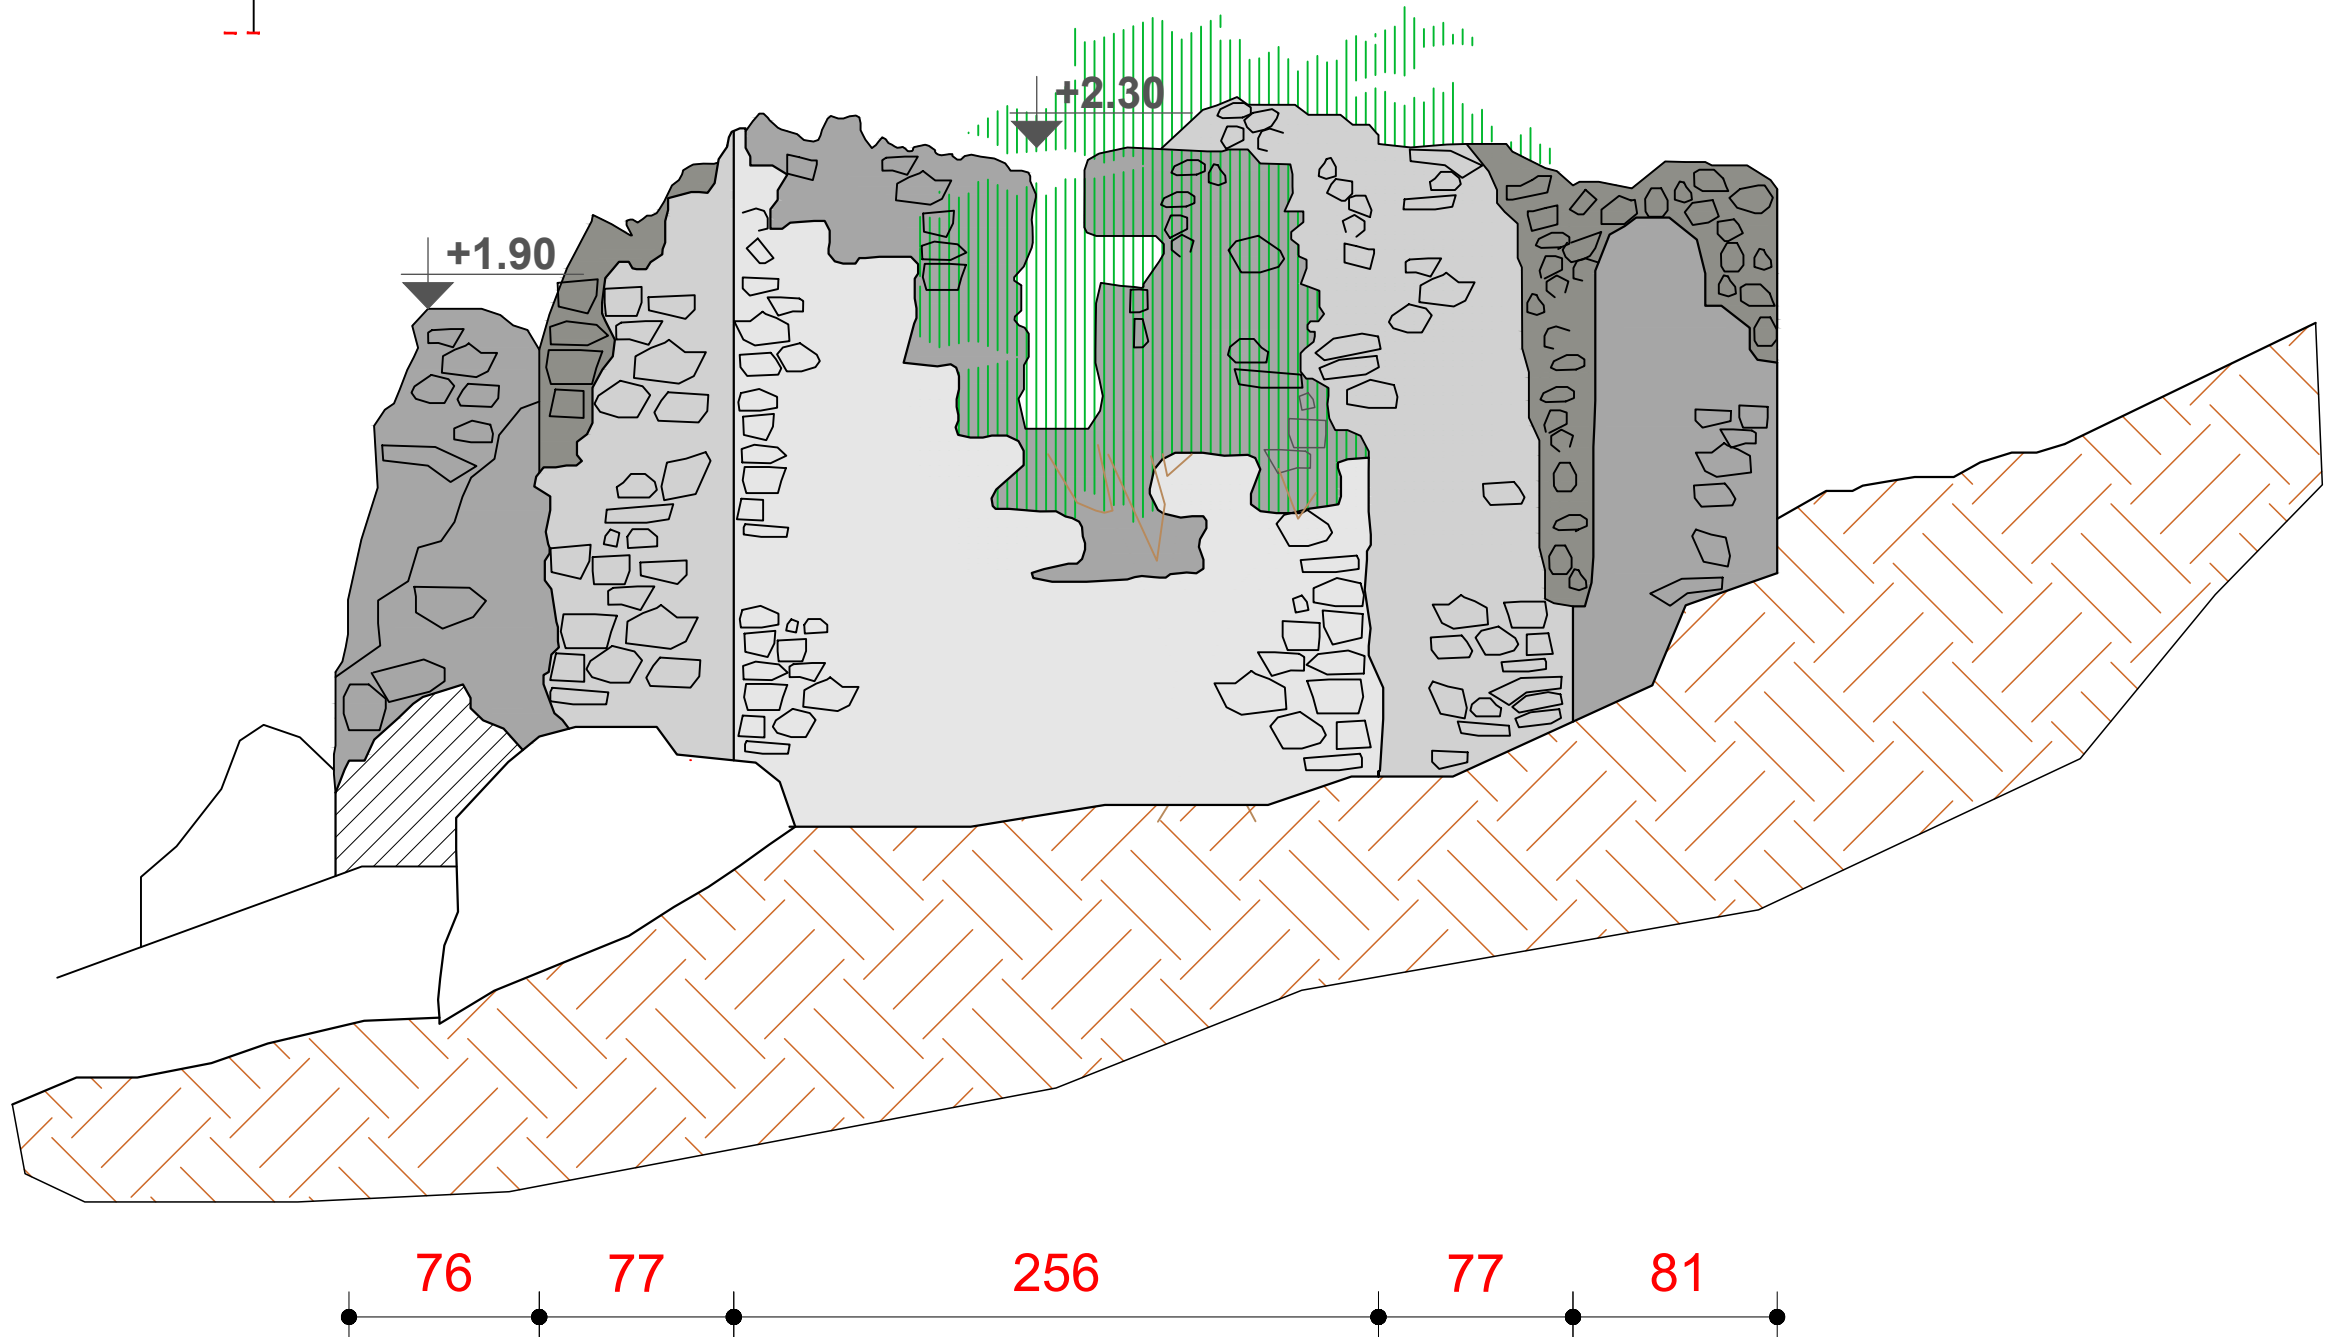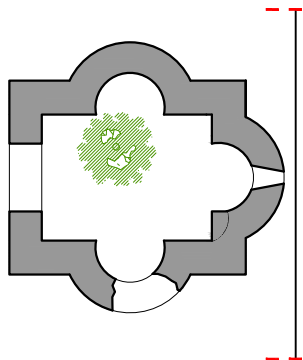

DREJTORIA RAJONALE
E TRASHËGIMISË
KULTURORE
SHKODER



Shënime:

Kisha trikonëshe në kalanë e Drishtit është pasuri kulturore me status monument kulture i kategorisë së I-rë shpallur nga Ministria e Arsimit dhe e Kulturës me vendim Nr. 786/1 datë 05.11.1984.

Nisur nga planimetria dhe teknika e ndërtimit të mureve, mendohet se kisha daton në shek X - IX.

MIRATOHET
Për **K. K. T. K. M**
Sekretari

Ark. Klesta Qirici

Objekti:

PROJEKT RESTAURIMI DHE
MIRËMBAJTJE
"KISHA TRIKONËSHE NË
KALANË E DRISHTIT", SHKODËR



Emërtimi i fletës:

RILEVIMI GJEOMETRIK

Punoi:

Jozel Radovani
Fatjon Mlloja
Sabrina Kuçi
Elson Laqja

RILEVIMI GJEOMETRIK_Fasada veriore

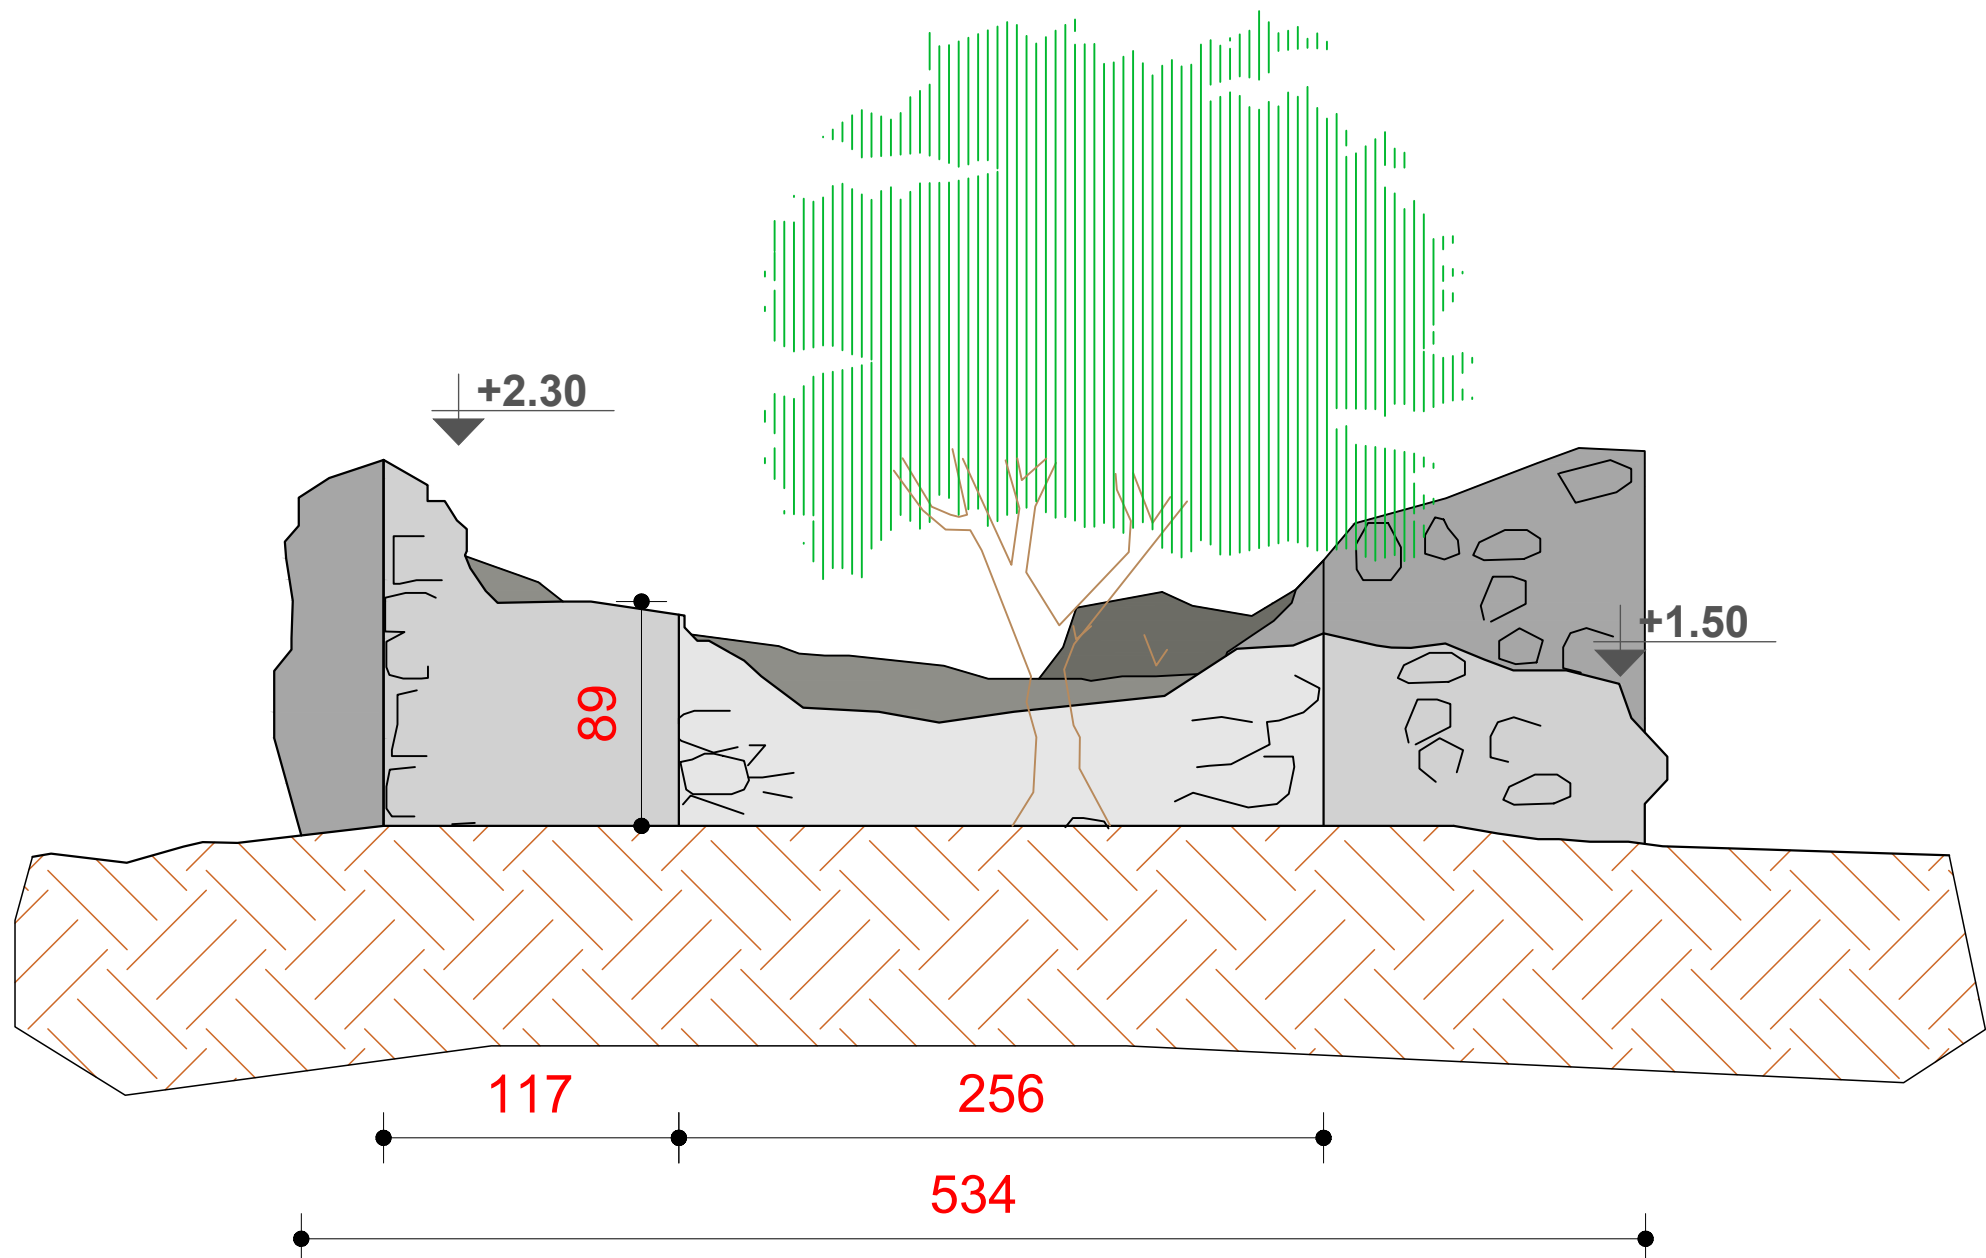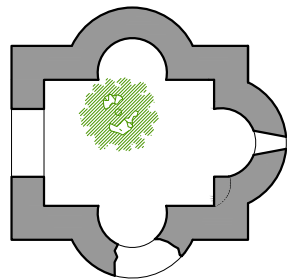

DREJTORIA RAJONALE
E TRASHËGIMISË
KULTURORE
SHKODER



Shënime:

Kisha trikonëshe në kalanë e Drishtit është pasuri kulturore me status monument kulture i kategorisë së I-rë shpallur nga Ministria e Arsimit dhe e Kulturës me vendim Nr. 786/1 datë 05.11.1984.

Nisur nga planimetria dhe teknika e ndërtimit të mureve, mendohet se kisha daton në shek X - IX.

MIRATOHET

Për **K. K. T. K. M**
Sekretari

Ark. Klesta Qirici

Objekti:

PROJEKT RESTAURIMI DHE
MIRËMBAJTJE
"KISHA TRIKONËSHE NË
KALANË E DRISHTIT", SHKODËR

Emërtimi i fletës:

RILEVIMI GJEOMETRIK

Punoi:

Jozel Radovani
Fatjon Mlloja
Sabrina Kuçi
Elson Laqja

Janar 2024

A - 09

NDËRHYRJA E PROPOZUAR_Planimetria e objektit

Prezenë bimësie


Pastrim nga bimësia

Prezencë bimësie

Pastrim nga bimësia
+ injk. solucioni

Muraturë e degraduar


Konsolidim i kreut të
muraturës

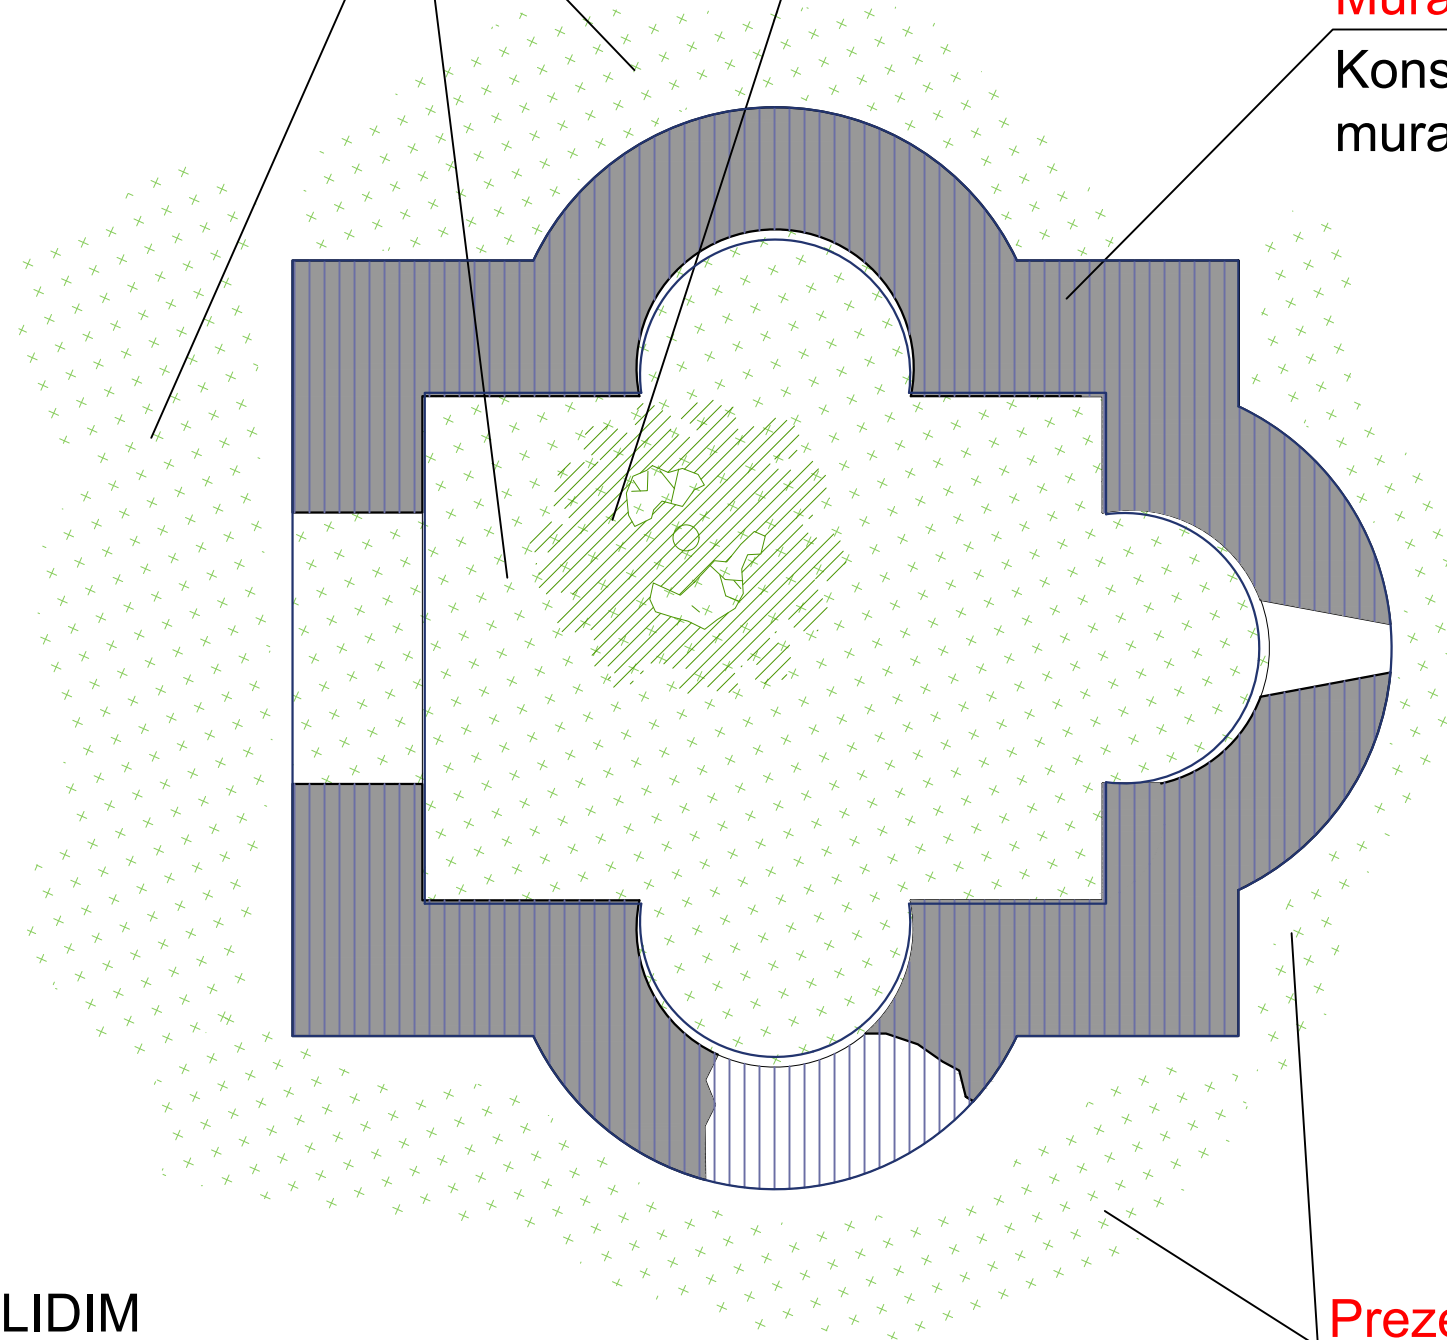

LEGJENDA



KONSOLIDIM

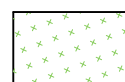

PREZENCË BIMËSIE



DREJTORIA RAJONALE
E TRASHËGIMISË
KULTURORE
SHKODER



Shënime:

Kisha trikonëshe në kalanë e Drishtit është pasuri kulturore me status monument kulture i kategorisë së I-rë shpallur nga Ministria e Arsimit dhe e Kulturës me vendim Nr. 786/1 datë 05.11.1984.

Nisur nga planimetria dhe teknika e ndërtimit të mureve, mendohet se kisha daton në shek X - IX.

MIRATOHET

Për **K. K. T. K. M**
Sekretari

Ark. Klesta Qirici

Objekti:

PROJEKT RESTAURIMI DHE
MIRËMBAJTJE

"KISHA TRIKONËSHE NË
KALANË E DRISHTIT", SHKODËR

Emërtimi i fletës:

**EVIDENTIM /
NDËRHYRJE**

Punoi:

Jozel Radovani

Fatjon Mlloja


Sabrina Kuçi

Elson Laqja

Janar 2024

A - 10

NDËRHYRJA E PROPOZUAR_Fasada lindore

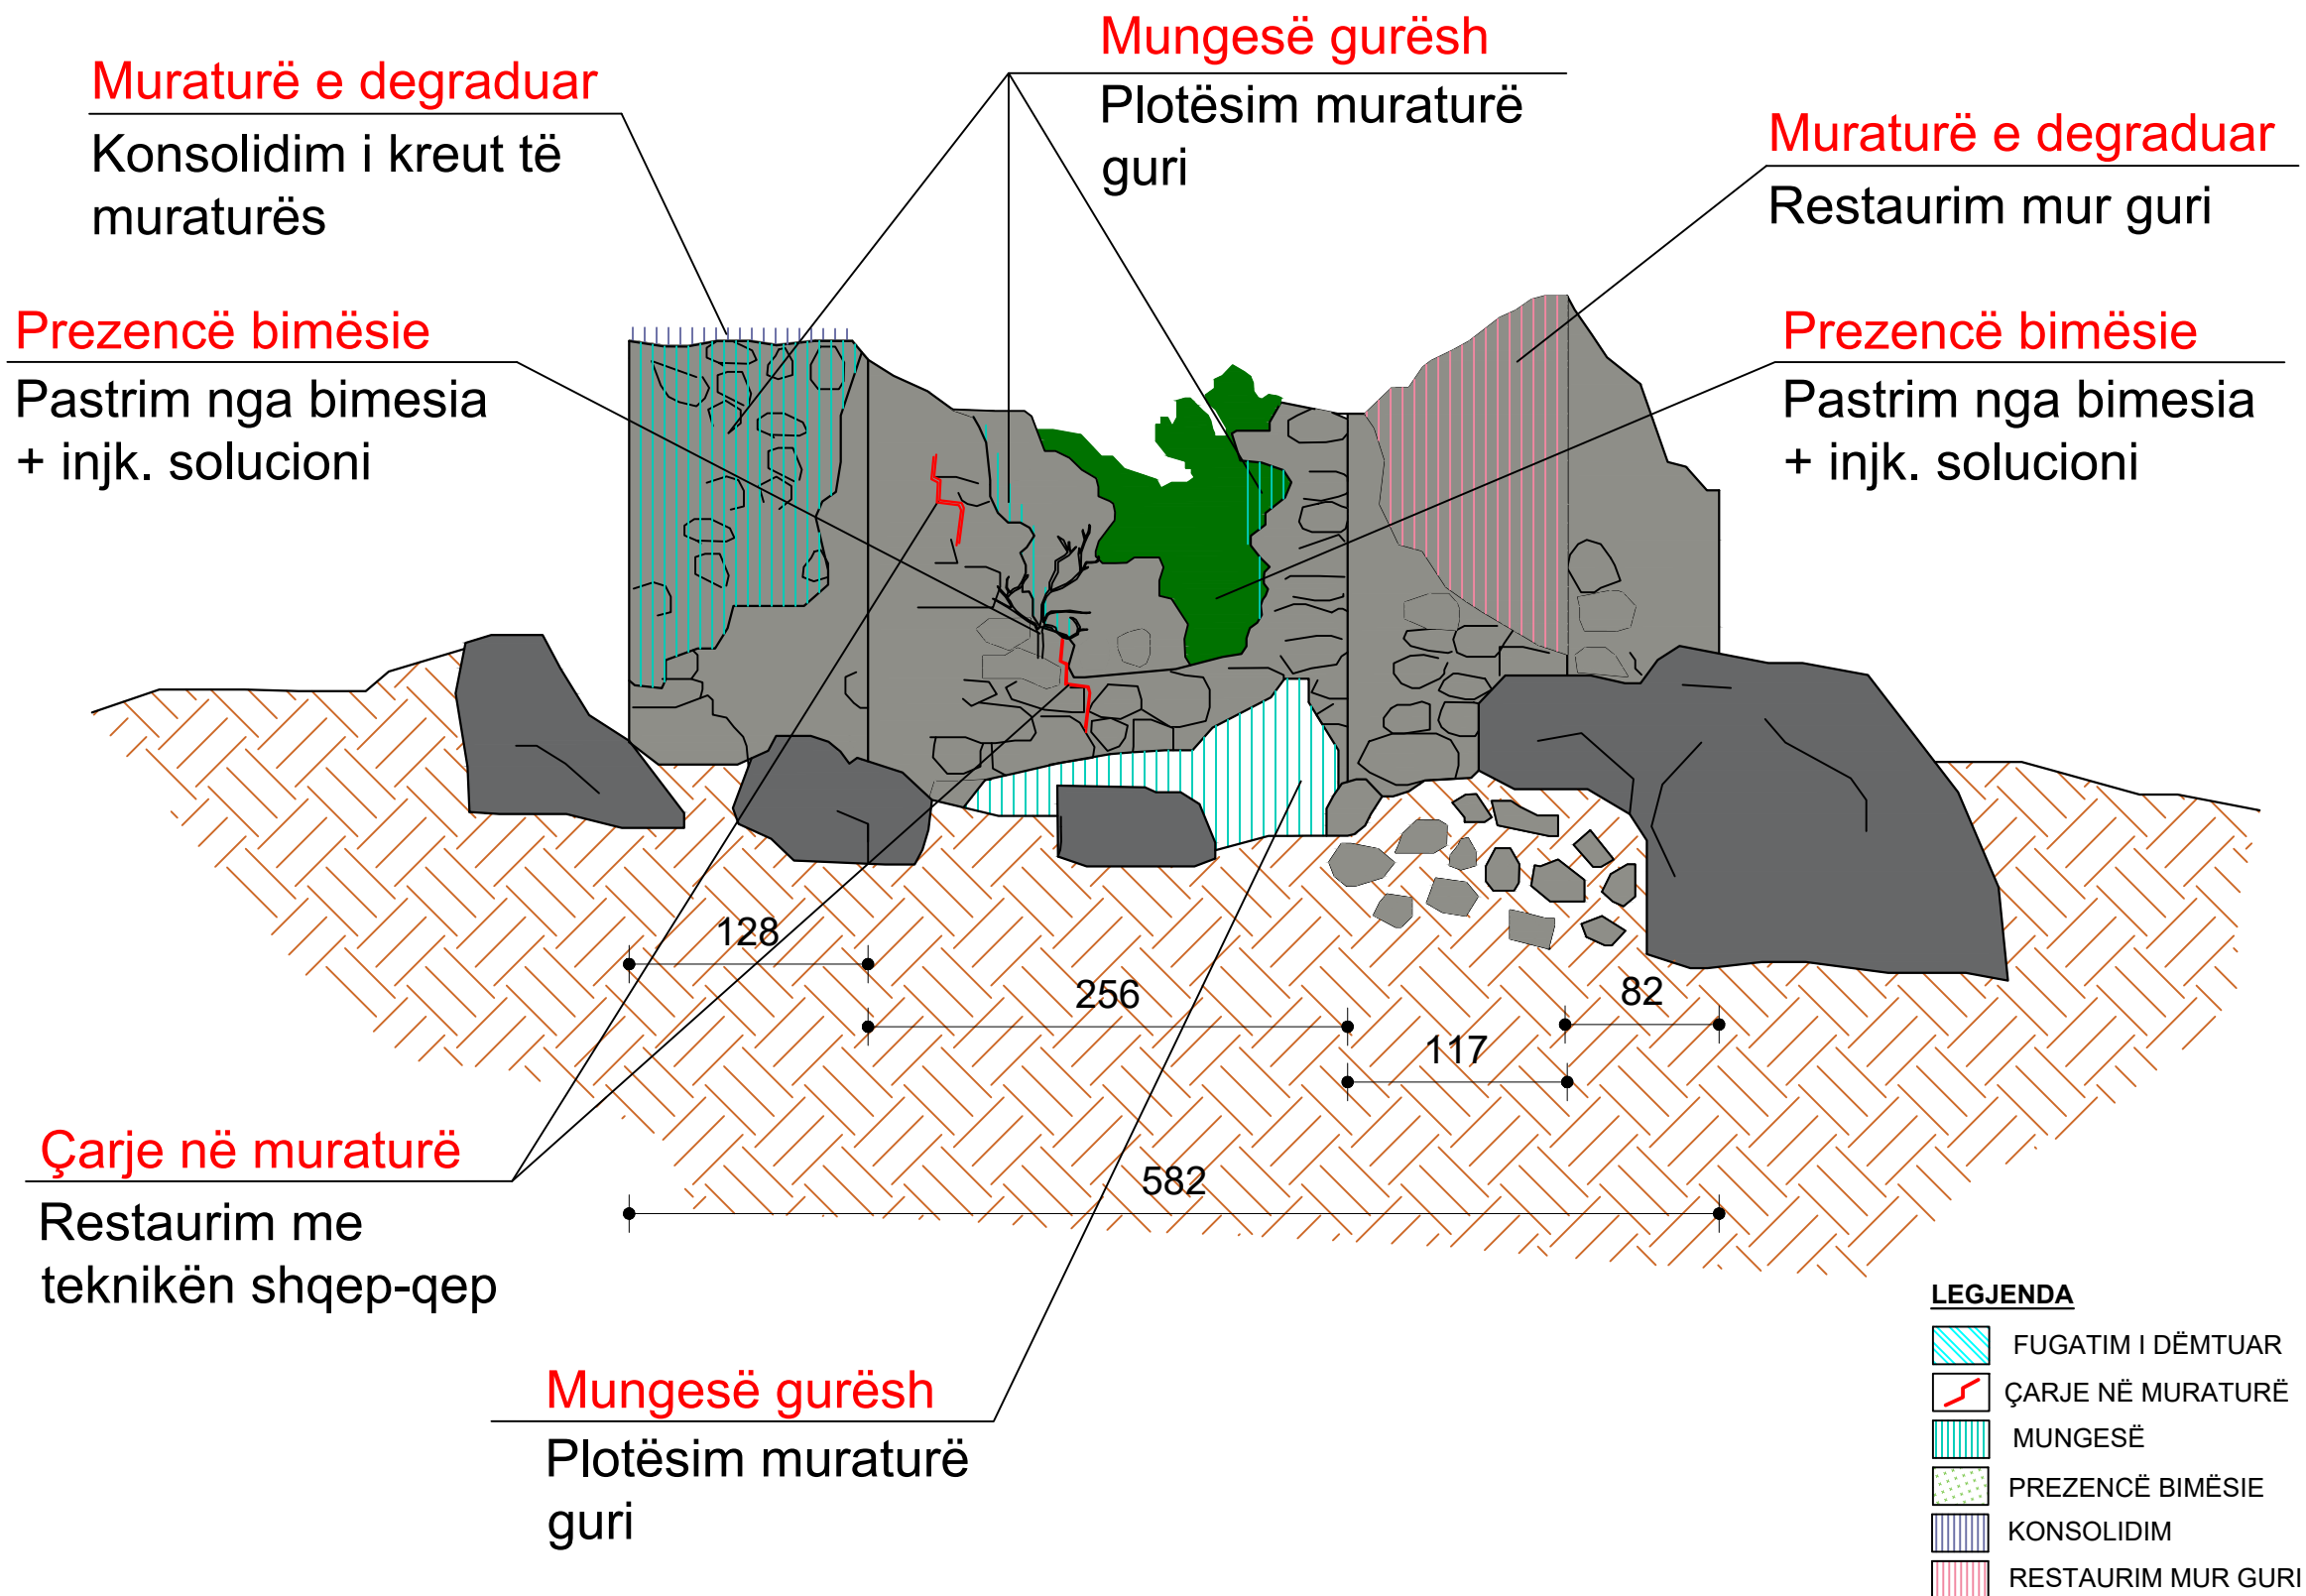

DREJTORIA RAJONALE
E TRASHËGIMISË
KULTURORE
SHKODËR



Shënime:

Kisha trikonëshe në kalanë e Drishtit është pasuri kulturore me status monument kulture i kategorisë së I-rë shpallur nga Ministria e Arsimit dhe e Kulturës me vendim Nr. 786/1 datë 05.11.1984.

Nisur nga planimetria dhe teknika e ndërtimit të mureve, mendohet se kisha daton në shek X - IX.

MIRATOHET

Për **K. K. T. K. M**
Sekretari

Ark. Klesta Qirici

Objekti:

PROJEKT RESTAURIMI DHE
MIRËMBAJTJE
"KISHA TRIKONËSHE NË
KALANË E DRISHTIT", SHKODËR

Emërtimi i fletës:

**EVIDENTIM /
NDËRHYRJE**

Punoi:

Jozel Radovani
Fatjon Mlloja
Sabrina Kuçi
Elson Laqja

Janar 2024

A - 11

NDËRHYRJA E PROPOZUAR_Fasada perendimore



DREJTORIA RAJONALE
E TRASHËGIMISË
KULTURORE
SHKODER



Shënime:

Kisha trikonëshe në kalanë e Drishtit është pasuri kulturore me status monument kulture i kategorisë së I-rë shpallur nga Ministria e Arsimit dhe e Kulturës me vendim Nr. 786/1 datë 05.11.1984.

Nisur nga planimetria dhe teknika e ndërtimit të mureve, mendohet se kisha daton në shek X - IX.

MIRATOHET

Për **K. K. T. K. M**
Sekretari

Ark. Klesta Qirici

Objekti:

PROJEKT RESTAURIMI DHE
MIRËMBAJTJE
"KISHA TRIKONËSHE NË
KALANË E DRISHTIT", SHKODËR

Emërtimi i fletës:


**EVIDENTIM /
NDËRHYRJE**

Punoi:


Jozel Radovani
Fatjon Mlloja
Sabrina Kuçi
Elson Laqja

Janar 2024

A - 12

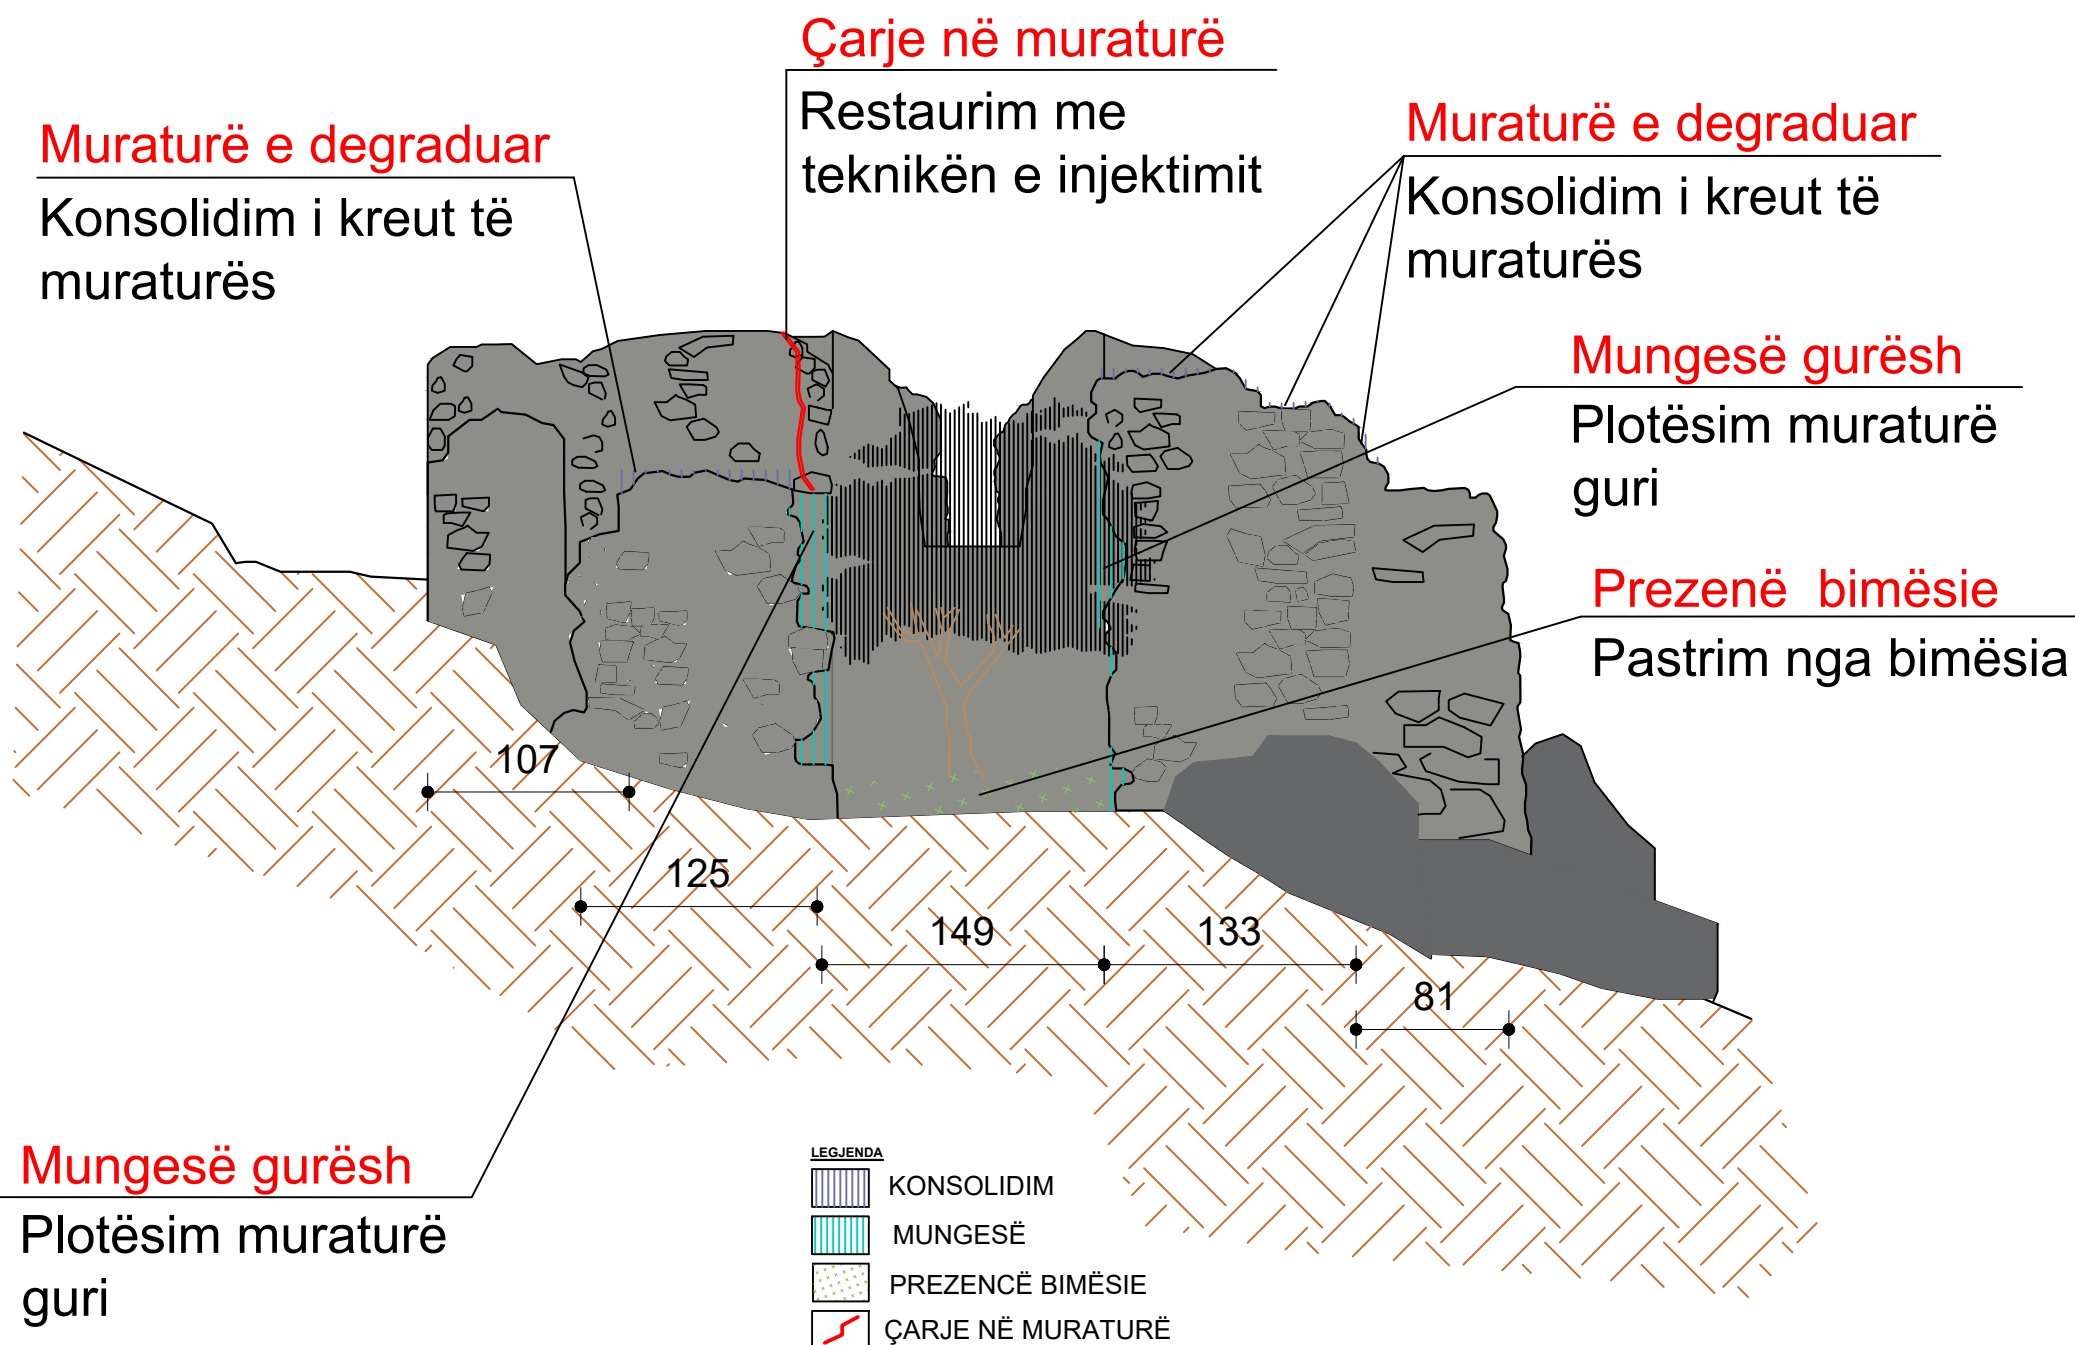

NDËRHYRJA E PROPOZUAR_Fasada jugore

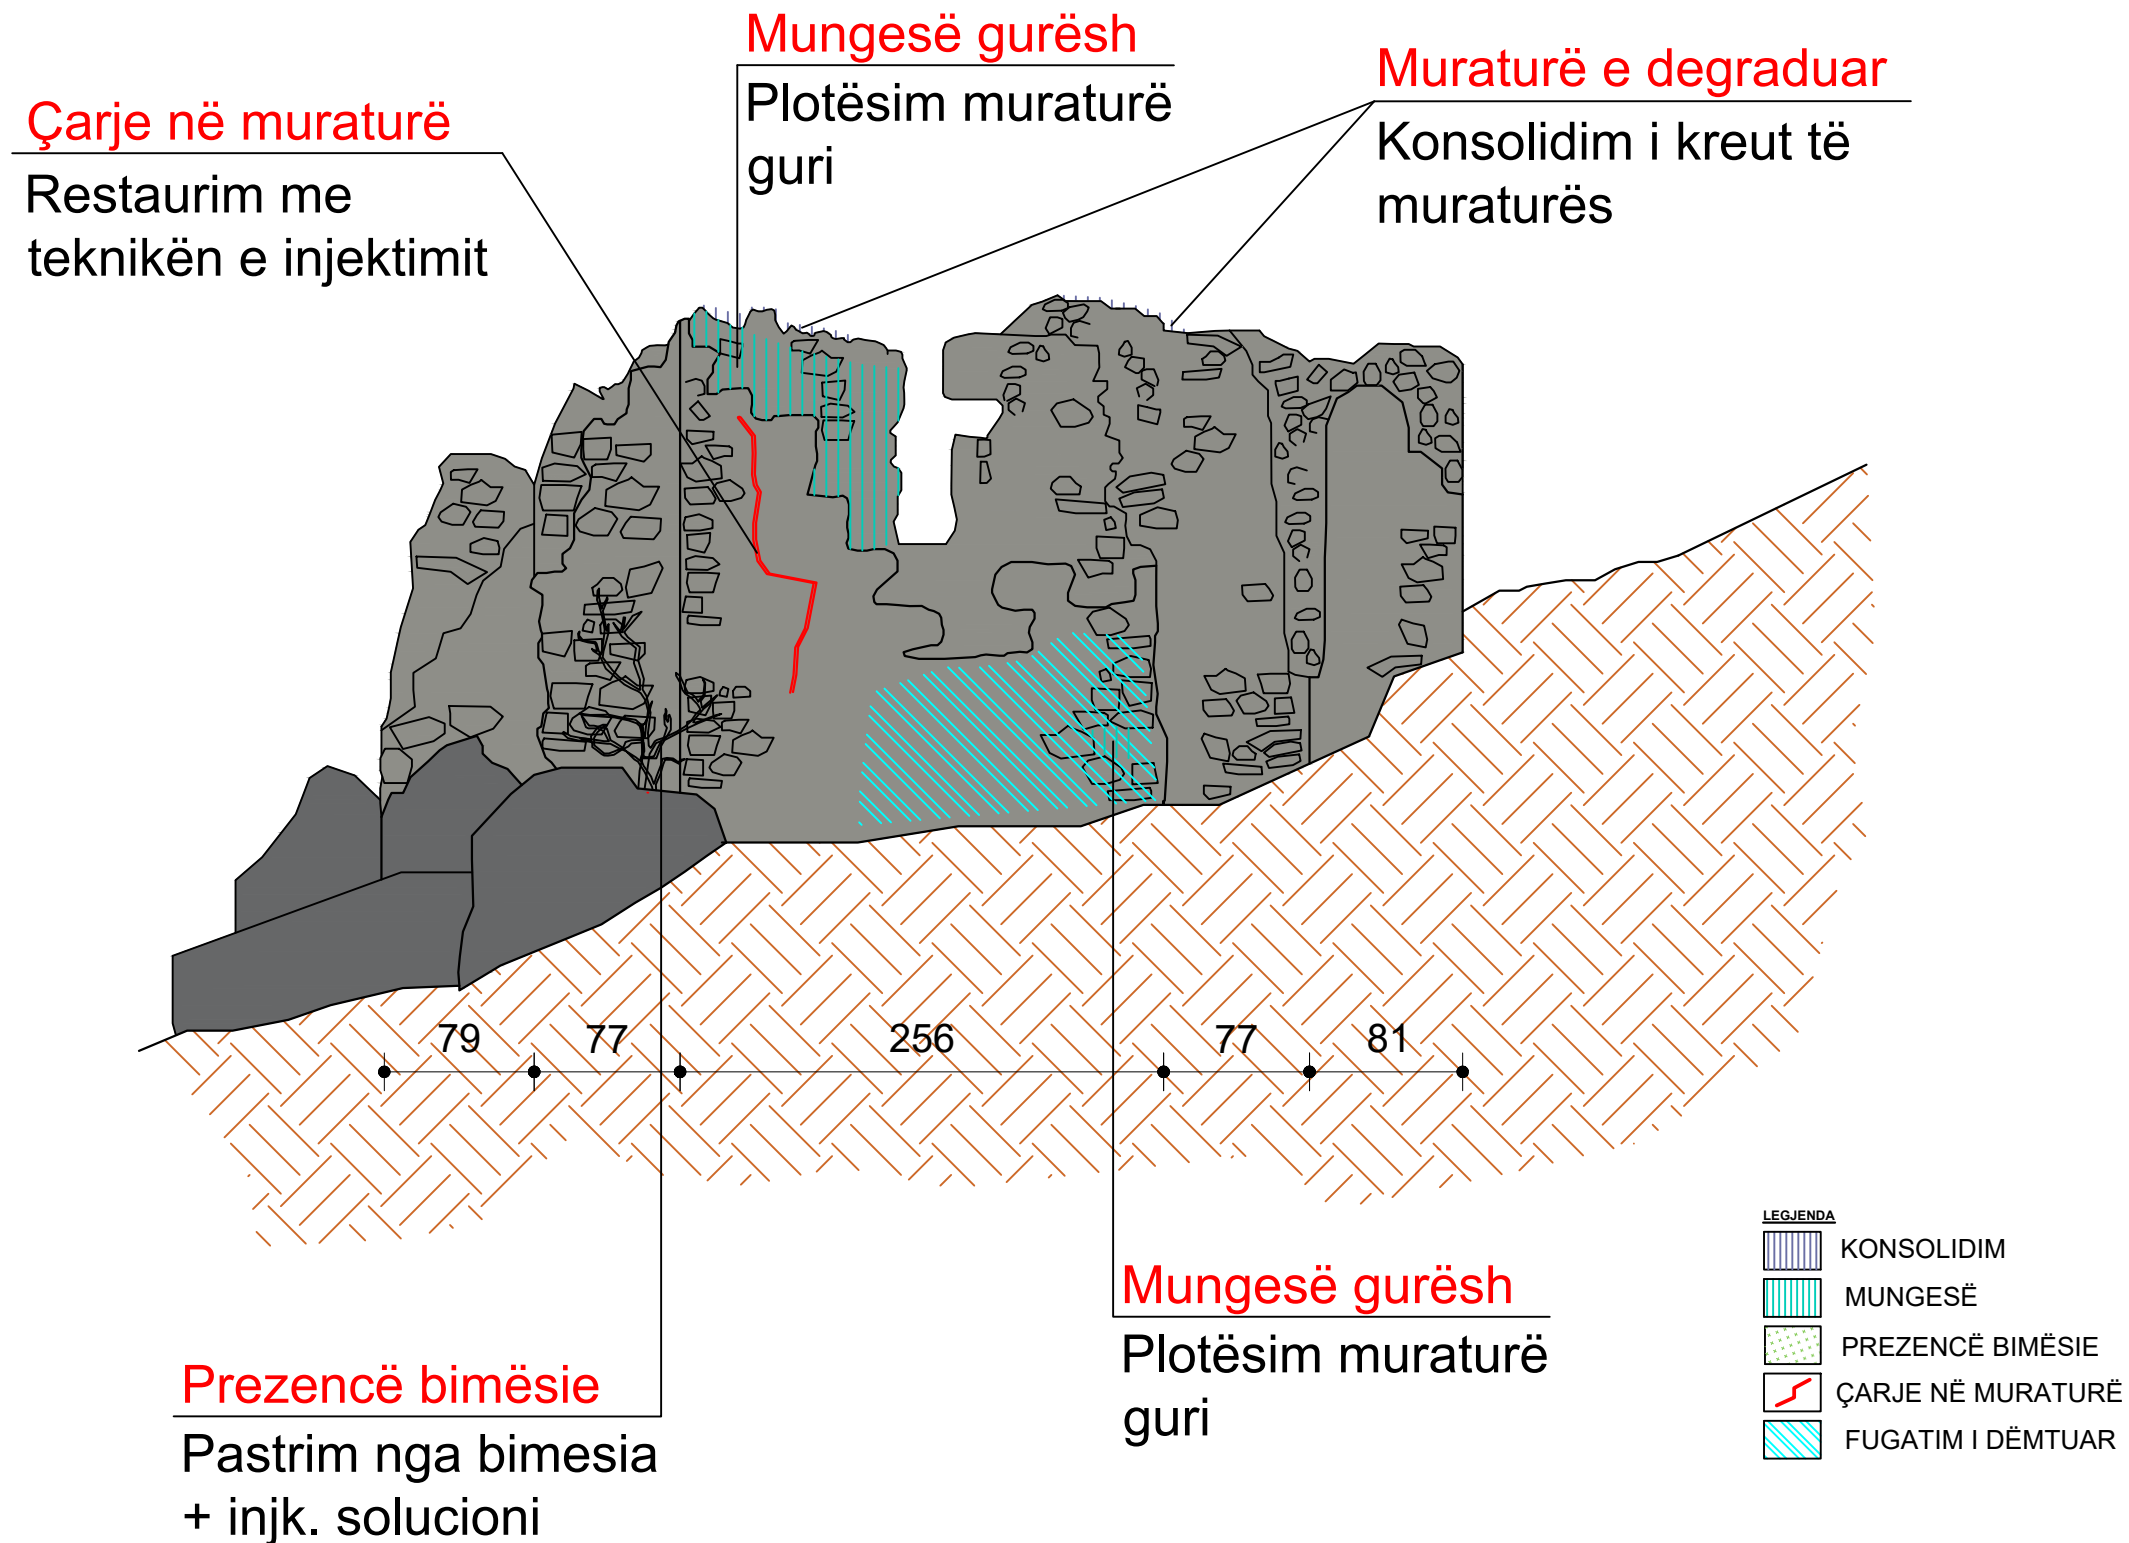

DREJTORIA RAJONALE
E TRASHËGIMISË
KULTURORE
SHKODER



Shënime:

Kisha trikonëshe në kalanë e Drishtit është pasuri kulturore me status monument kulture i kategorisë së I-rë shpallur nga Ministria e Arsimit dhe e Kulturës me vendim Nr. 786/1 datë 05.11.1984.

Nisur nga planimetria dhe teknika e ndërtimit të mureve, mendohet se kisha daton në shek X - IX.

MIRATOHET

Për **K. K. T. K. M**
Sekretari

Ark. Klesta Qirici

Objekti:

PROJEKT RESTAURIMI DHE
MIRËMBAJTJE
"KISHA TRIKONËSHE NË
KALANË E DRISHTIT", SHKODËR

Emërtimi i fletës:

**EVIDENTIM /
NDËRHYRJE**

Punoi:

Jozel Radovani
Fatjon Mlloja
Sabrina Kuçi
Elson Laqja

Janar 2024

A - 13


NDËRHYRJA E PROPOZUAR_Fasada veriore

Muraturë e degraduar


Konsolidim i kreut të muraturës

Prezenë bimësie

Pastrim nga bimësia

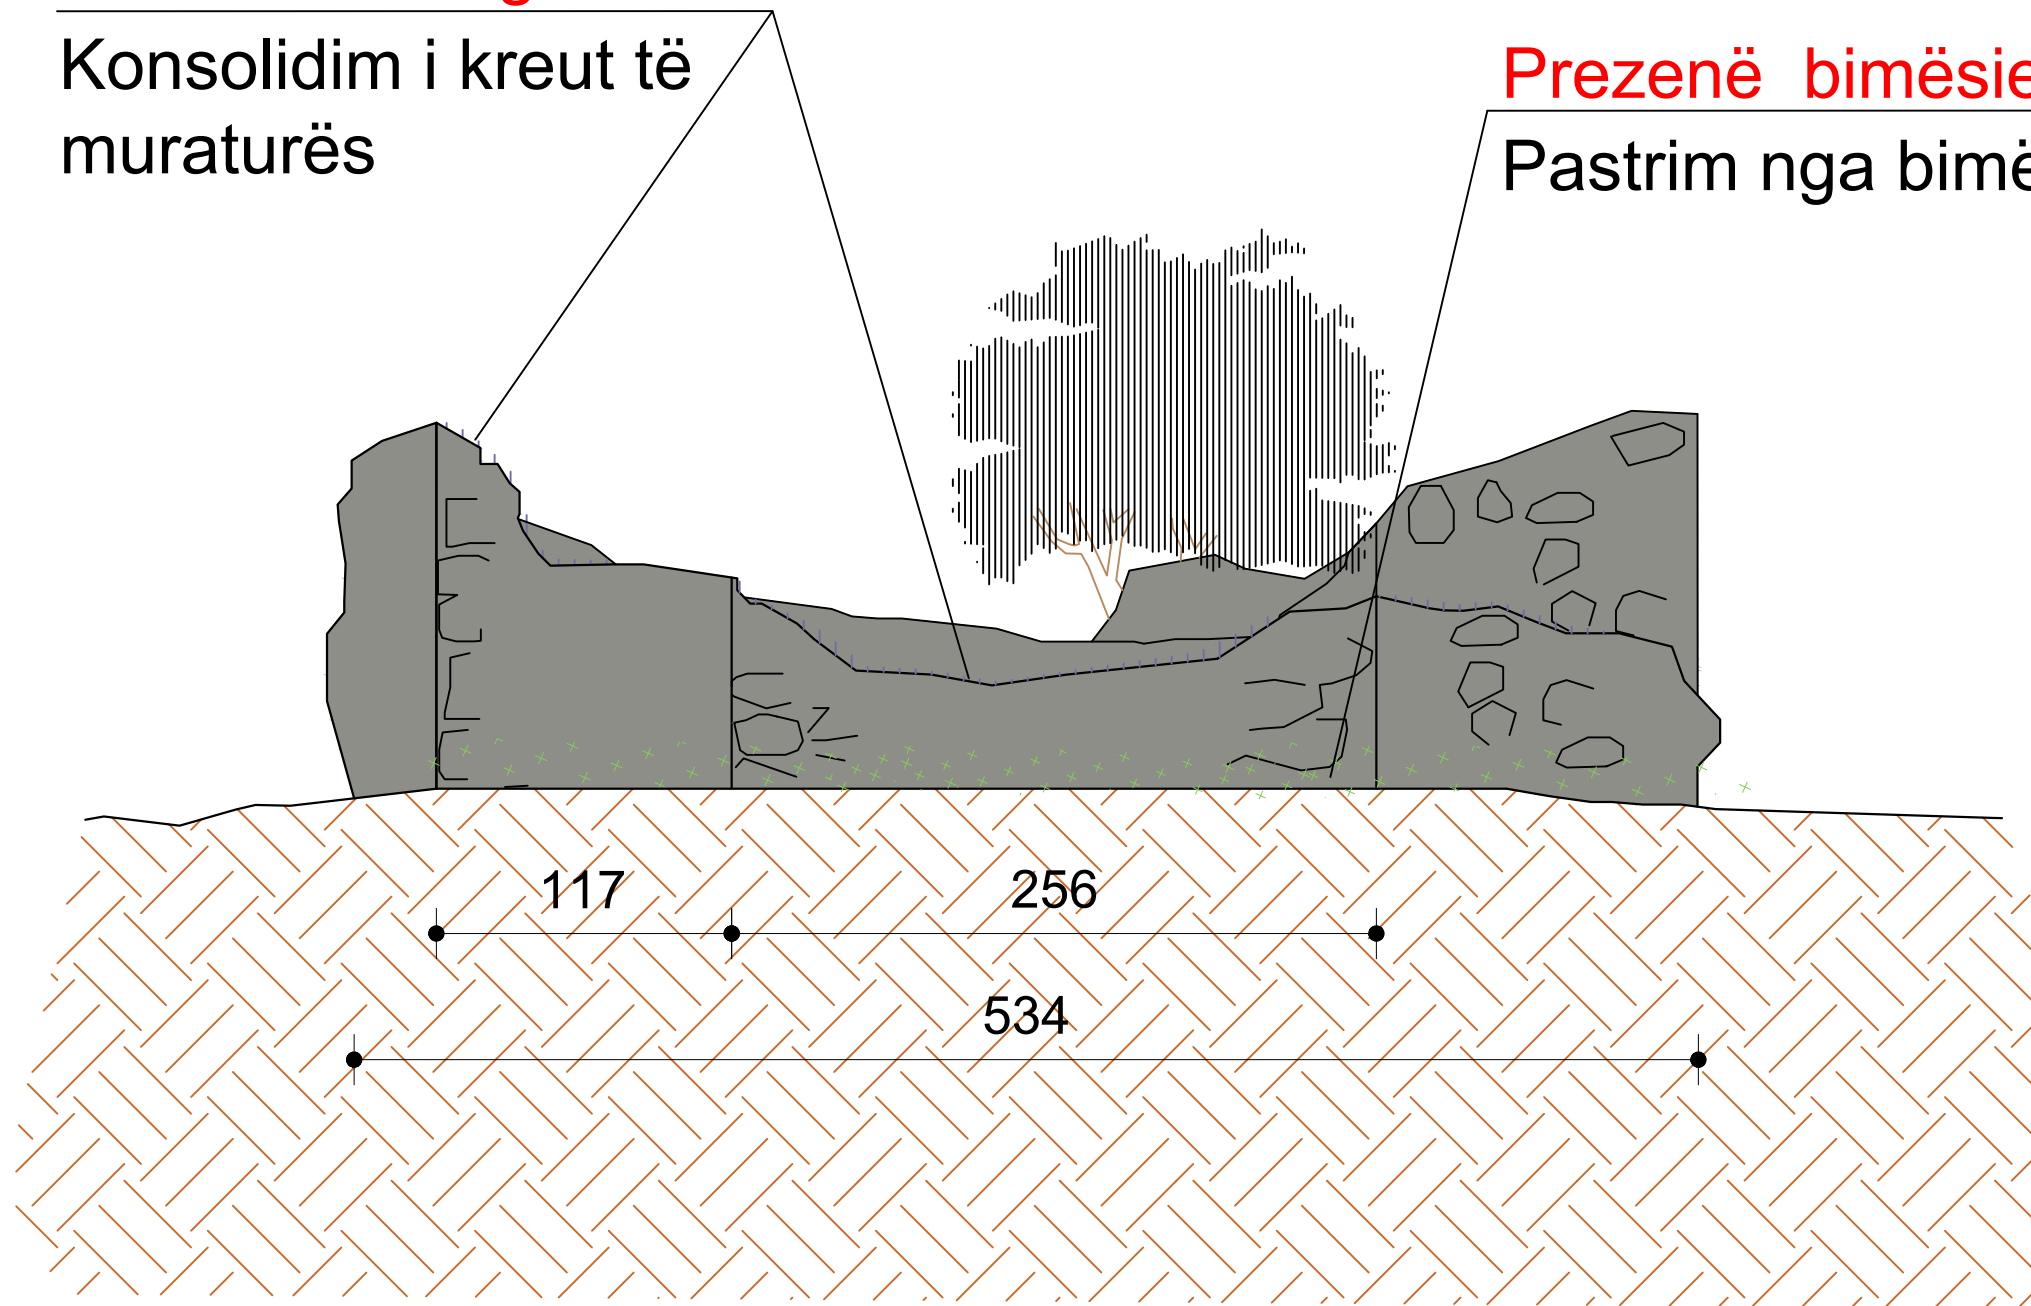

LEGJENDA

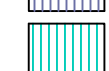-  KONSOLIDIM
-  MUNGESË



DREJTORIA RAJONALE
E TRASHËGIMISË
KULTURORE
SHKODER



Shënime:

Kisha trikonëshe në kalanë e Drishtit është pasuri kulturore me status monument kulture i kategorisë së I-rë shpallur nga Ministria e Arsimit dhe e Kulturës me vendim Nr. 786/1 datë 05.11.1984.

Nisur nga planimetria dhe teknika e ndërtimit të mureve, mendohet se kisha daton në shek X - IX.

MIRATOHET

Për **K. K. T. K. M**
Sekretari

Ark. Klesta Qirici

Objekti:

PROJEKT RESTAURIMI DHE
MIRËMBAJTJE
"KISHA TRIKONËSHE NË
KALANË E DRISHTIT", SHKODËR

Emërtimi i fletës:

**EVIDENTIM /
NDËRHYRJE**

Punoi:

Jozel Radovani
Fatjon Mlloja
Sabrina Kuçi
Elson Laqja

Janar 2024

A - 14

PAMJE 3 DIMENSIONALE TË OBJEKTIT



DREJTORIA RAJONALE
E TRASHËGIMISË
KULTURORE
SHKODER



Shënime:

Kisha trikonëshe në kalanë e Drishtit është pasuri kulturore me status monument kulture i kategorisë së I-rë shpallur nga Ministria e Arsimit dhe e Kulturës me vendim Nr. 786/1 datë 05.11.1984.
Nisur nga planimetria dhe teknika e ndërtimit të mureve, mendohet se kisha daton në shek X - IX.

MIRATOHET

Për **K. K. T. K. M**
Sekretari

Ark. Klesta Qirici

Objekti:

PROJEKT RESTAURIMI DHE
MIRËMBAJTJE
"KISHA TRIKONËSHE NË
KALANË E DRISHTIT", SHKODËR

Emërtimi i fletës:

PAMJE 3D

Punoi:

Jozel Radovani
Fatjon Mlloja
Sabrina Kuçi
Elson Laqja

Janar 2024

A - 15

PAMJE 3 DIMENSIONALE TË OBJEKTIT



DREJTORIA RAJONALE
E TRASHËGIMISË
KULTURORE
SHKODER



Shënime:

Kisha trikonëshe në kalanë e Drishtit është pasuri kulturore me status monument kulture i kategorisë së I-rë shpallur nga Ministria e Arsimit dhe e Kulturës me vendim Nr. 786/1 datë 05.11.1984.

Nisur nga planimetria dhe teknika e ndërtimit të mureve, mendohet se kisha daton në shek X - IX.

MIRATOHET

Për **K. K. T. K. M**
Sekretari

Ark. Klesta Qirici

Objekti:

PROJEKT RESTAURIMI DHE
MIRËMBAJTJE

"KISHA TRIKONËSHE NË
KALANË E DRISHTIT", SHKODËR

Emërtimi i fletës:

PAMJE 3D

Punoi:

Jozel Radovani

Fatjon Mlloja

Sabrina Kuçi

Elson Laqja

Janar 2024

A - 16

PAMJE 3 DIMENSIONALE TË OBJEKTIT



DREJTORIA RAJONALE
E TRASHËGIMISË
KULTURORE
SHKODER



Shënime:

Kisha trikonëshe në kalanë e Drishtit është pasuri kulturore me status monument kulture i kategorisë së I-rë shpallur nga Ministria e Arsimit dhe e Kulturës me vendim Nr. 786/1 datë 05.11.1984.

Nisur nga planimetria dhe teknika e ndërtimit të mureve, mendohet se kisha daton në shek X - IX.

MIRATOHET

Për **K. K. T. K. M**
Sekretari

Ark. Klesta Qirici

Objekti:

PROJEKT RESTAURIMI DHE
MIRËMBAJTJE
"KISHA TRIKONËSHE NË
KALANË E DRISHTIT", SHKODËR

Emërtimi i fletës:

PAMJE 3D

Punoi:

Jozel Radovani
Fatjon Mlloja
Sabrina Kuçi
Elson Laqja

Janar 2024

A - 17

PAMJE 3 DIMENSIONALE TË OBJEKTIT



DREJTORIA RAJONALE
E TRASHËGIMISË
KULTURORE
SHKODER



Shënime:

Kisha trikonëshe në kalanë e Drishtit është pasuri kulturore me status monument kulture i kategorisë së I-rë shpallur nga Ministria e Arsimit dhe e Kulturës me vendim Nr. 786/1 datë 05.11.1984.

Nisur nga planimetria dhe teknika e ndërtimit të mureve, mendohet se kisha daton në shek X - IX.

MIRATOHET

Për **K. K. T. K. M**
Sekretari

Ark. Klesta Qirici

Objekti:

PROJEKT RESTAURIMI DHE
MIRËMBAJTJE
"KISHA TRIKONËSHE NË
KALANË E DRISHTIT", SHKODËR

Emërtimi i fletës:

PAMJE 3D

Punoi:

Jozel Radovani
Fatjon Mlloja
Sabrina Kuçi
Elson Laqja

Janar 2024

A - 18